

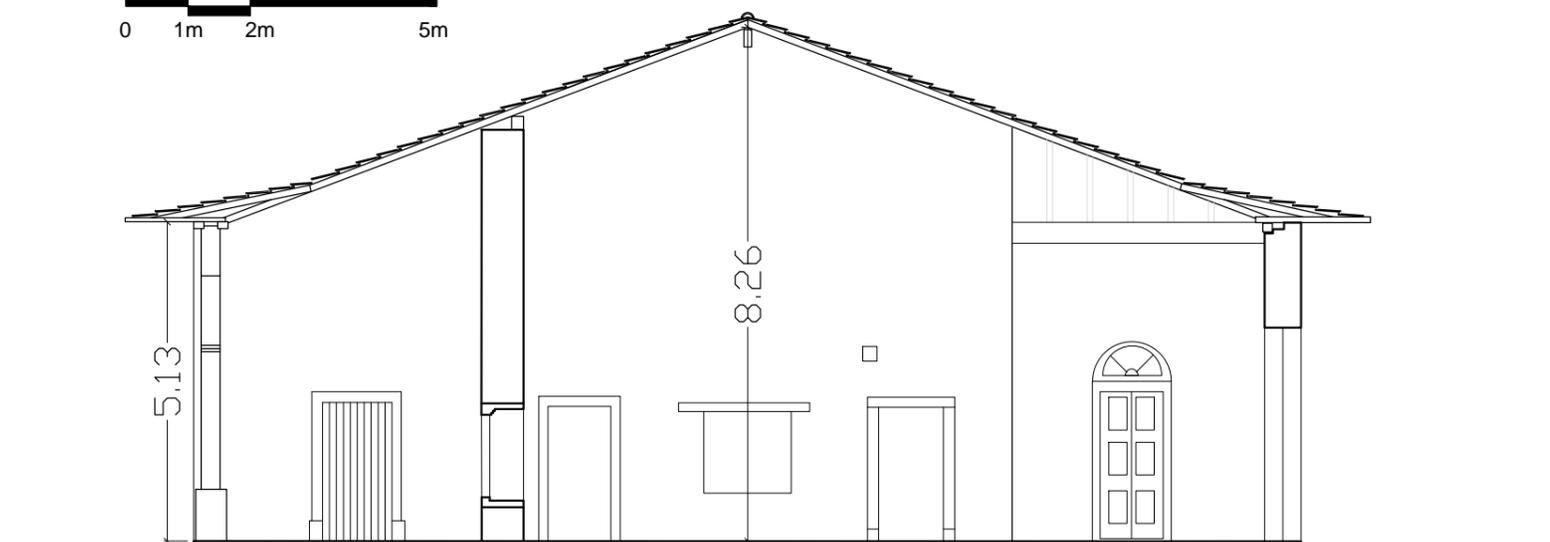


CORTE AA

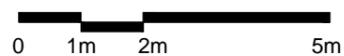

CORTE BB

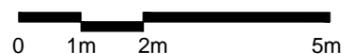

Equipamento  
 museu da cidade - SÍTIO MORRINHOS

Urbe  
 BOM RETIRO - CASA VERDE

Assunto  
 CORTES

Data  
 12.14

Nota: Não é de responsabilidade do Museu da Cidade possíveis alterações que venham a ser realizadas neste desenho

Fonte do levantamento  
 SECRETARIA MUNICIPAL DA CULTURA  
**DPH**  
 DIVISÃO DE PRESERVAÇÃO

museu  
 cidade  
 Folha  
**05**  
 08

SEÇÃO TÉCNICA DE PROJETO, RESTAURO E CONSERVAÇÃO