


- 1 PEDRA TIPO MIRACEMA APICOADA
- 2 MOSAICO PORTUGUÊS BRANCO

PLANTA DO BECO



CORTE DO AA

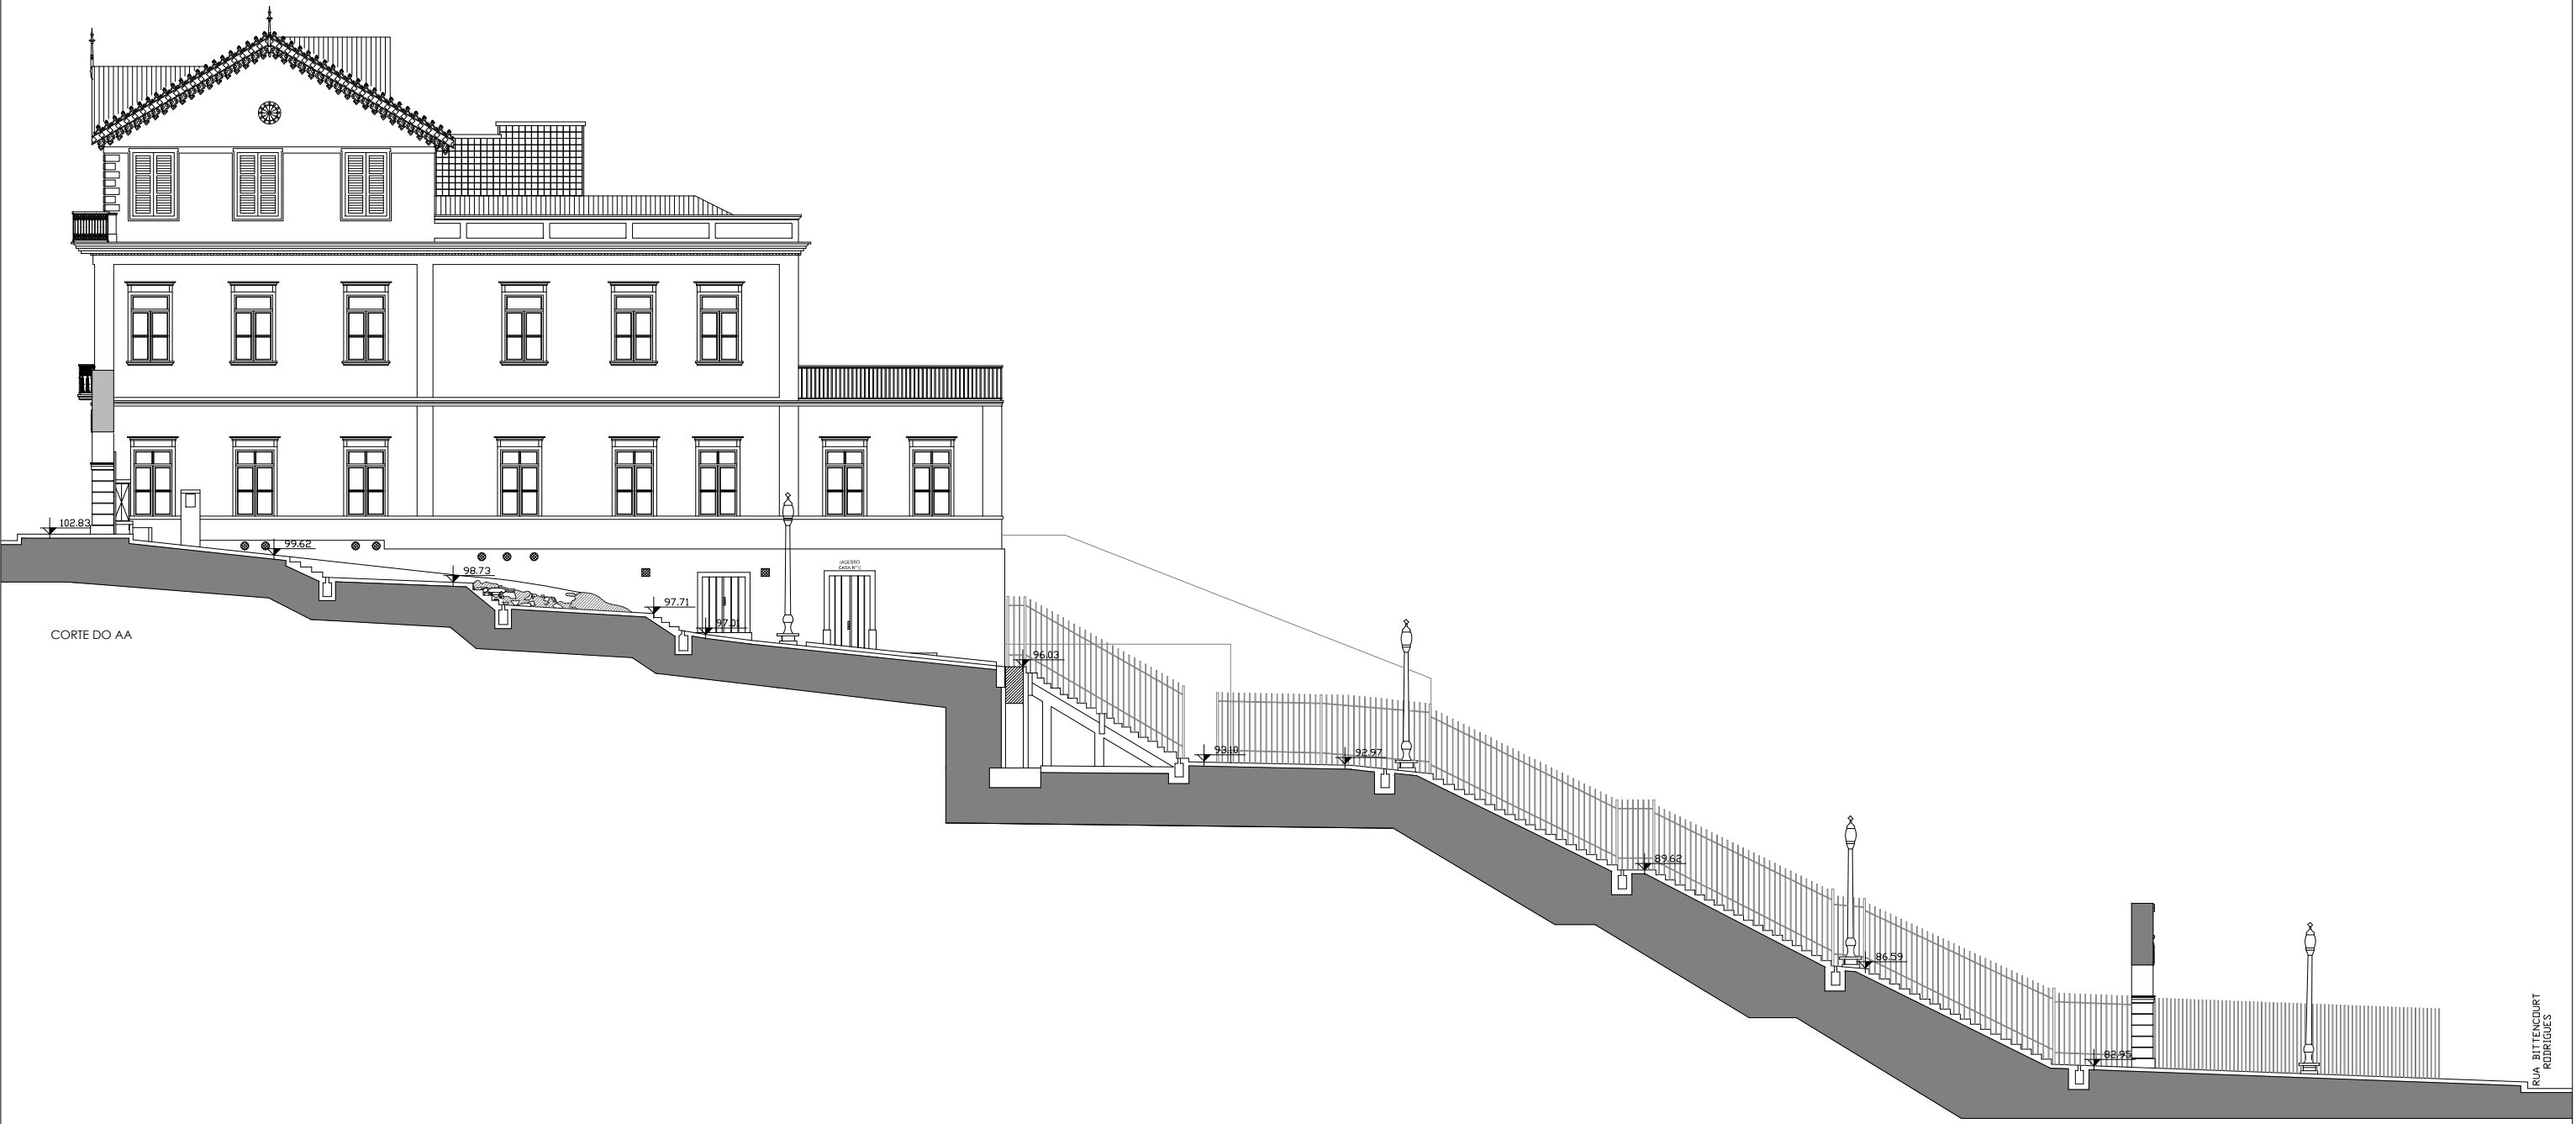

ELEVAÇÕES  
ESCALA 1:200