



CORTE AA

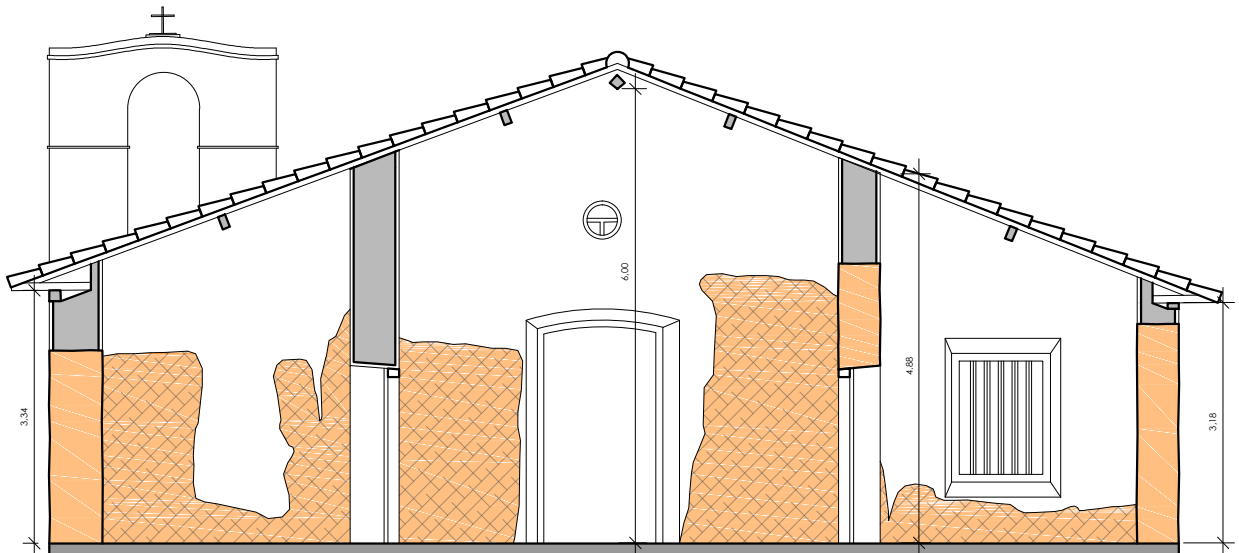

CORTE BB

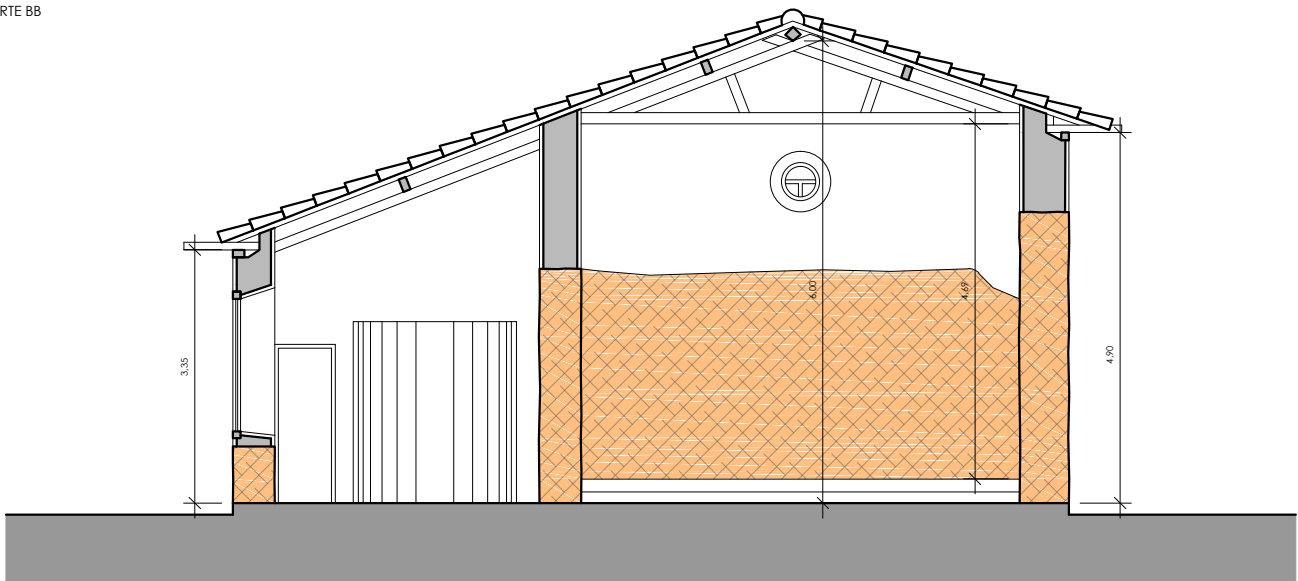

CORTE CC

ESCALA GRÁFICA



CORTES  
ESCALA 1:100



FACILITY REPORT  
CAPELA DO MORUMBI

