


ELEVAÇÃO SUDOESTE

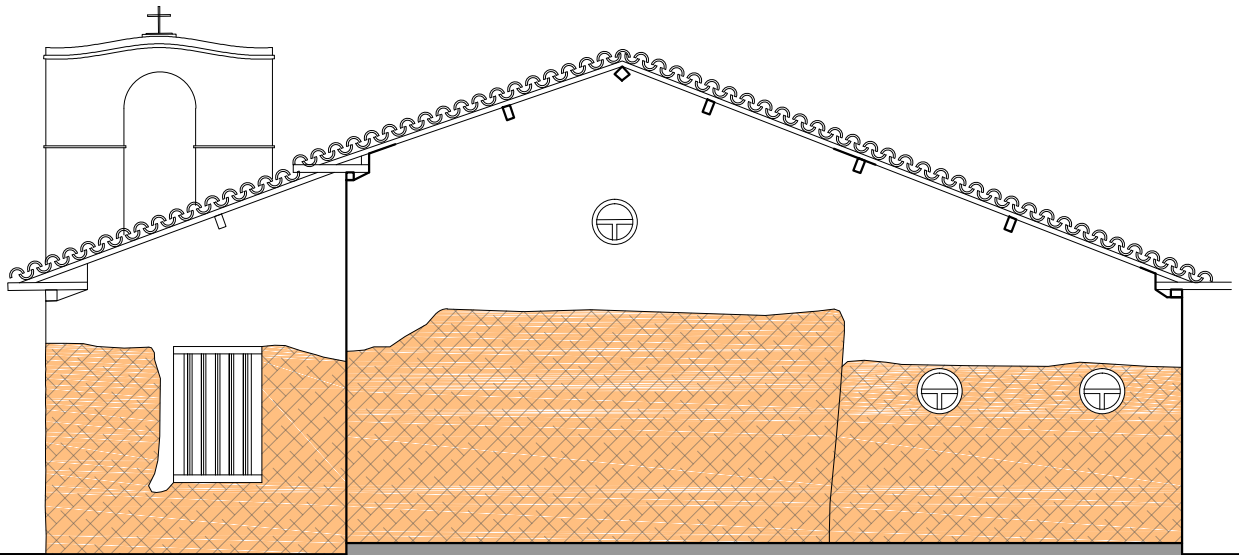

ELEVAÇÃO SUDESTE

ESCALA GRÁFICA

0 1,00 m 2,50 m 5,00 m

ELEVAÇÕES  
ESCALA 1:100



Norte

FACILITY REPORT  
CAPELA DO MORUMBI

