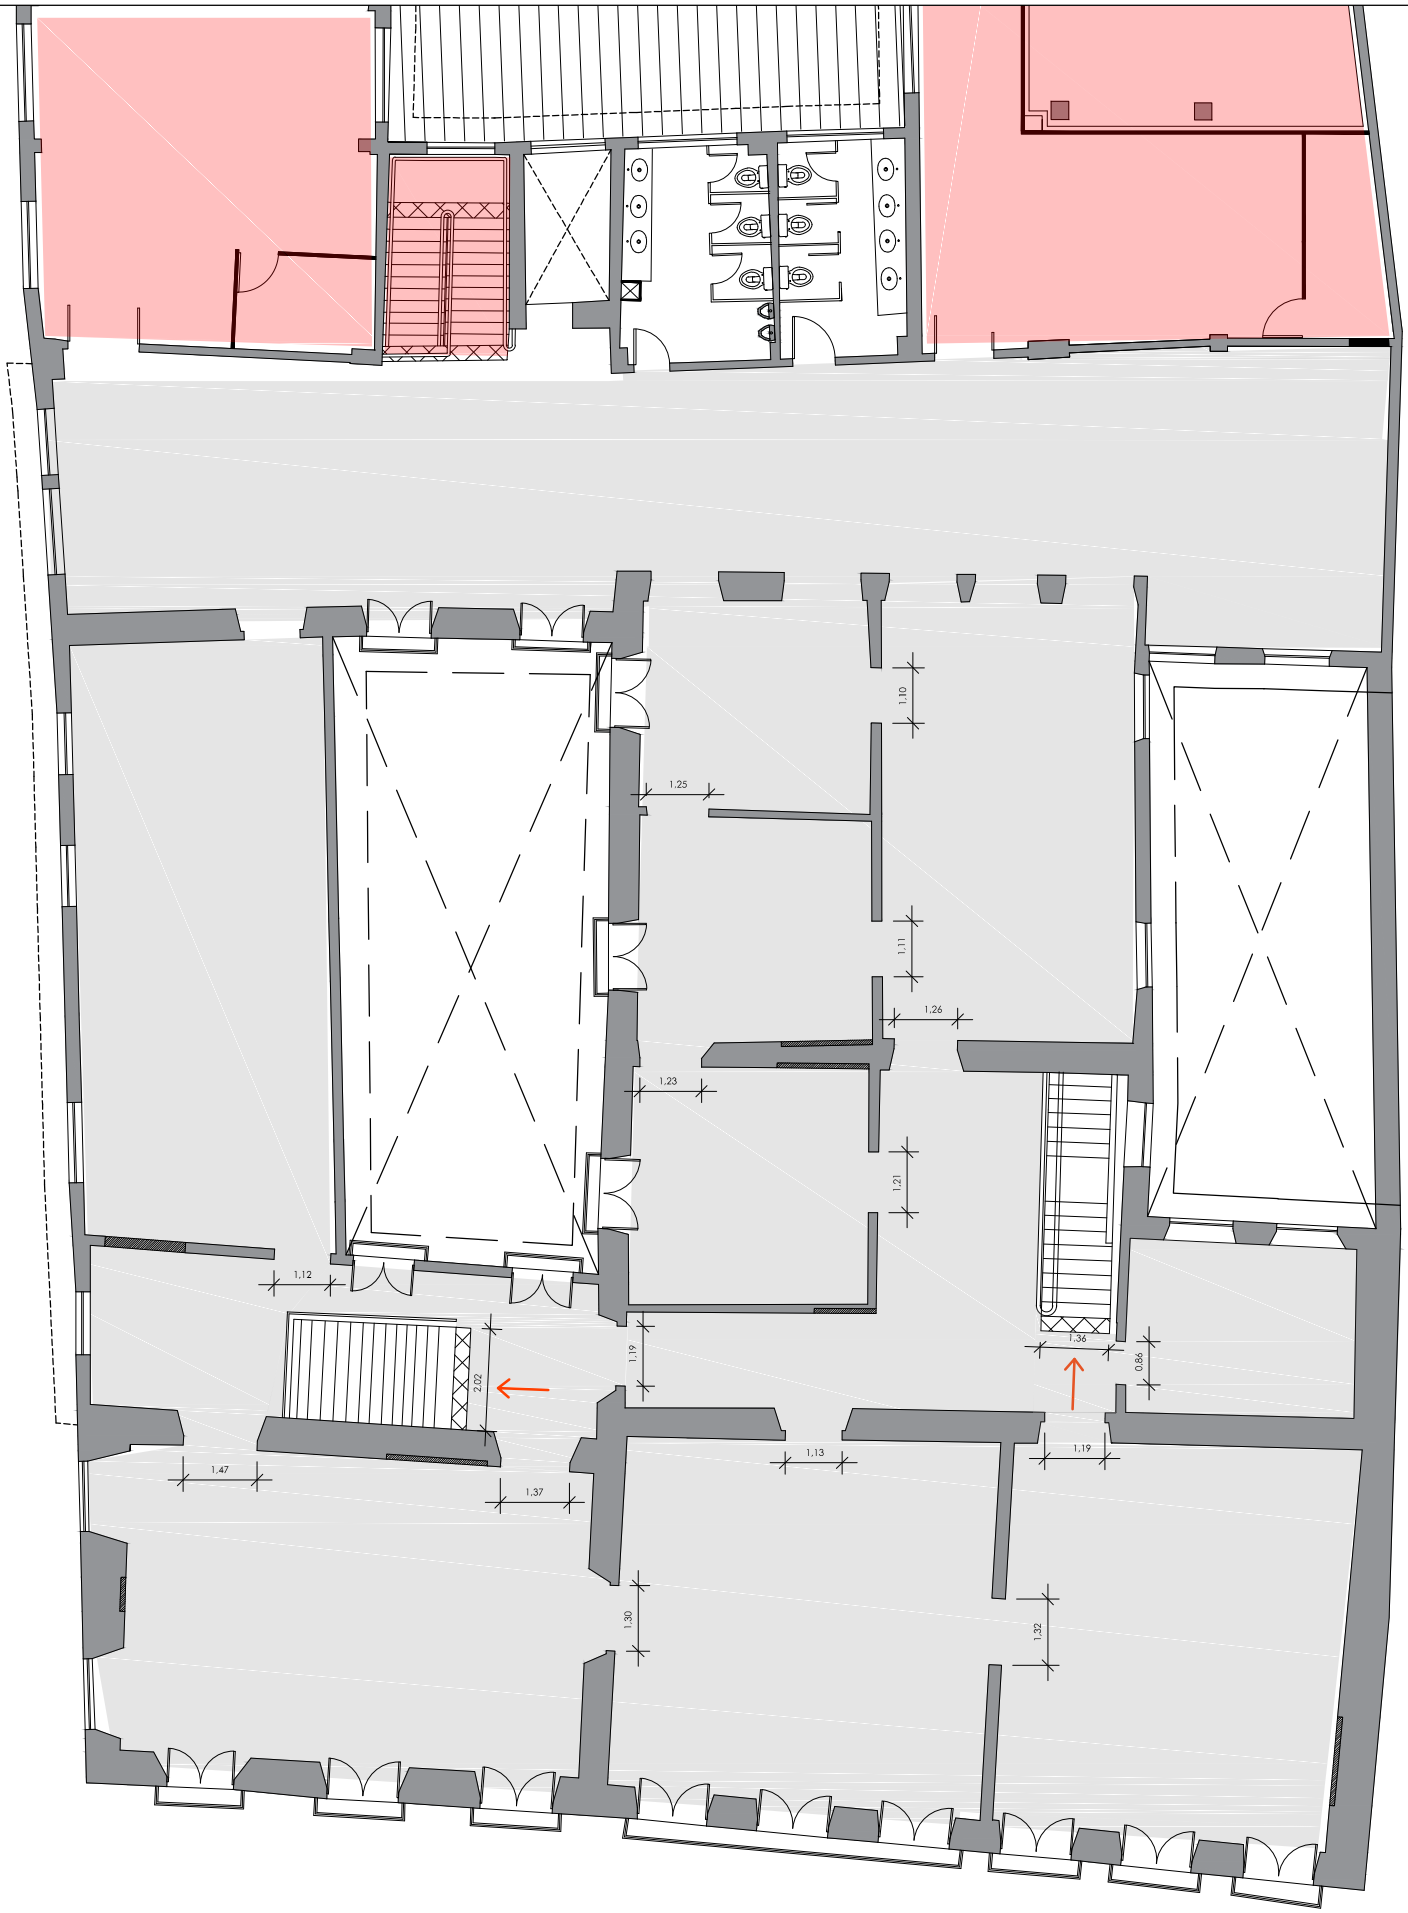

ACESSO PARA ÁREAS EXTERNAS

ÁREAS DE EXPOSITIVAS

ÁREAS ADMINISTRATIVA

1º PAVIMENTO

ESCALA 1:150

ESCALA GRÁFICA

0 1,00m 2,00 m 5,00 m

NORTE

FACILITY REPORT

SOLAR DA MARQUESA