


A

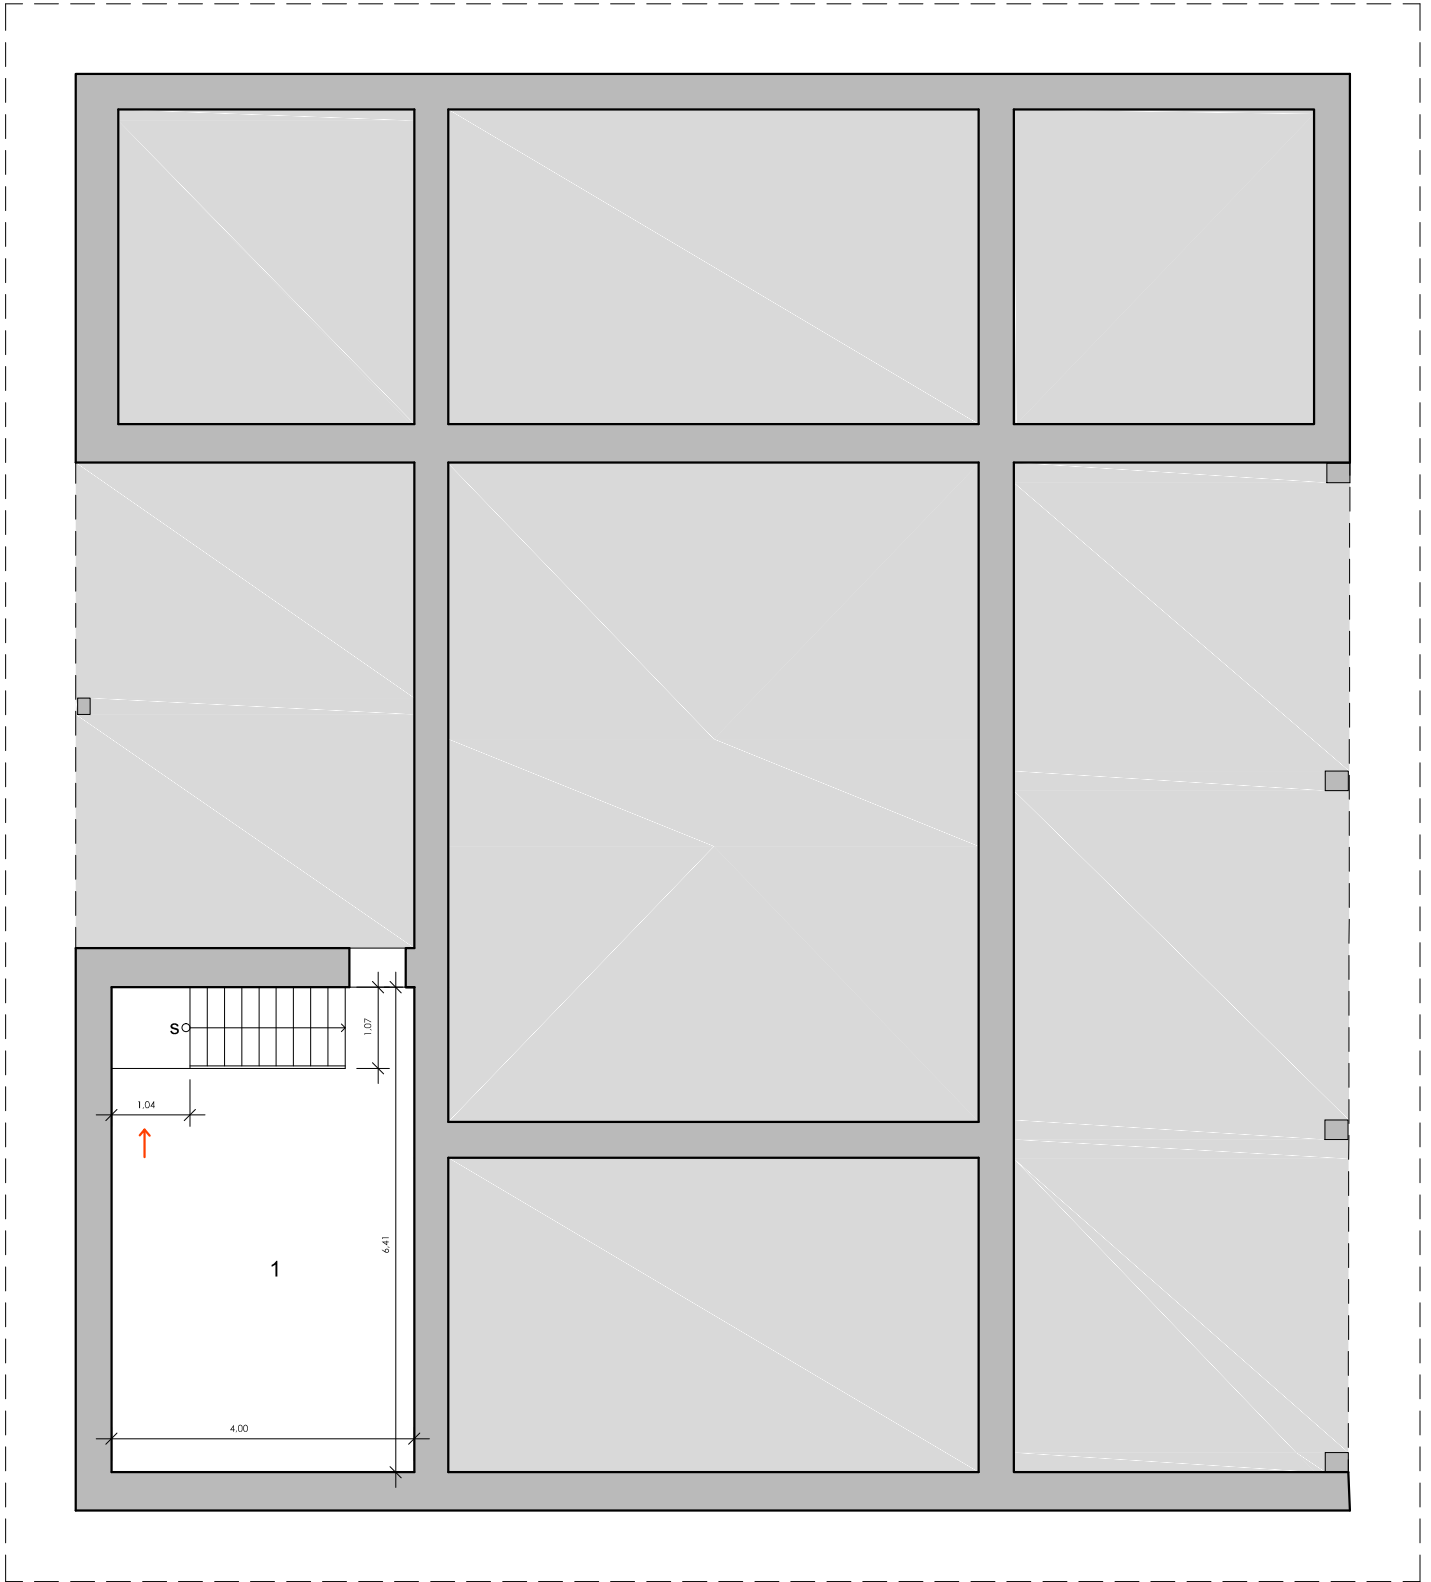

PROJ. TELHADO

1 - GIRAU = 25.68 M²

A

↑ ACESSO PARA ÁREAS EXTERNAS
 ■ ÁREAS DO PAVIMENTO INFERIOR

PAVIMENTO SUPERIOR
 ESCALA 1:100



Norte

FACILITY REPORT
CASA DO SERTANISTA

