


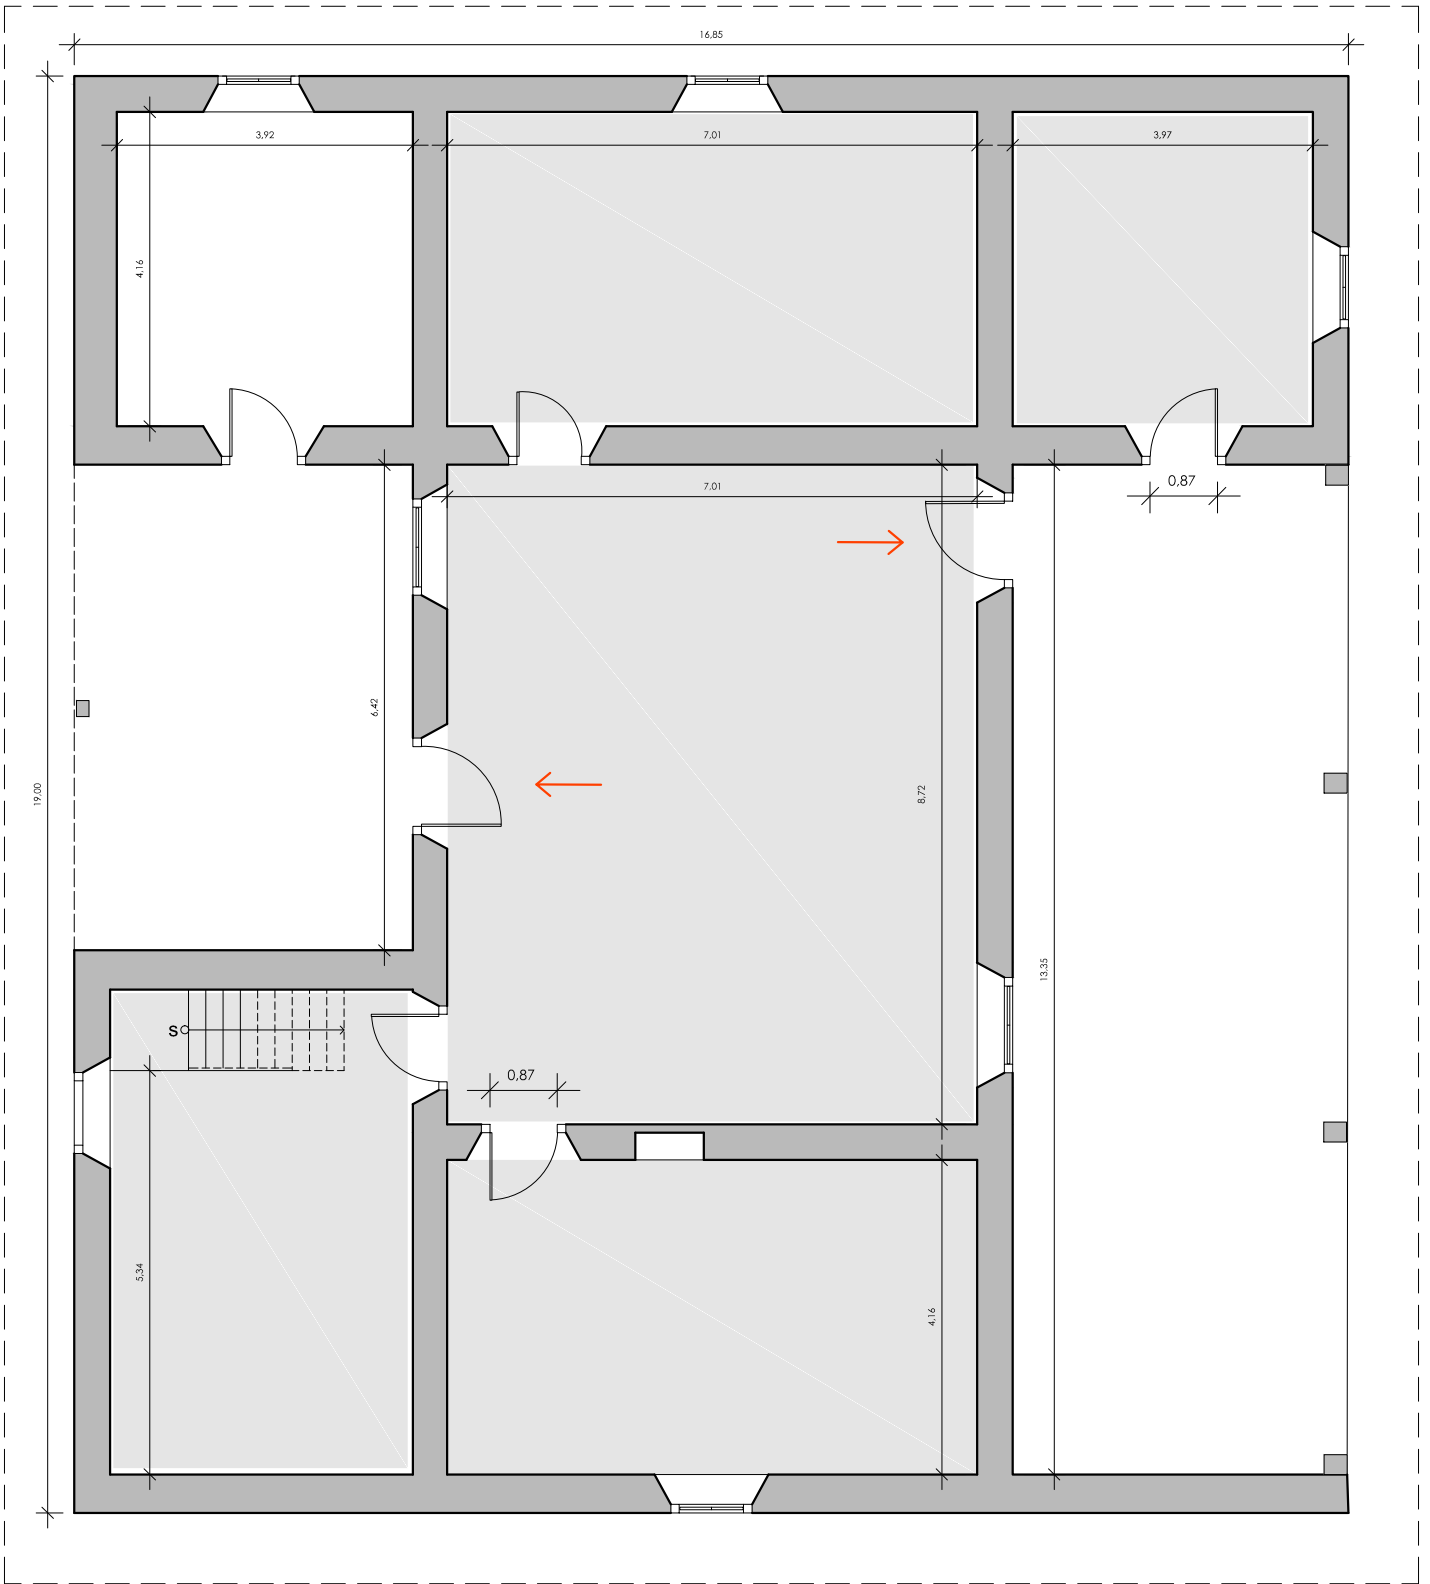

A



PROJ. TELHADO

A

-  ACESSO PARA ÁREAS EXTERNAS
-  ÁREAS DE EXPOSITIVAS

PAVIMENTO TÉRREO
ESCALA 1:100



FACILITY REPORT
CASA DO SERTANISTA

