


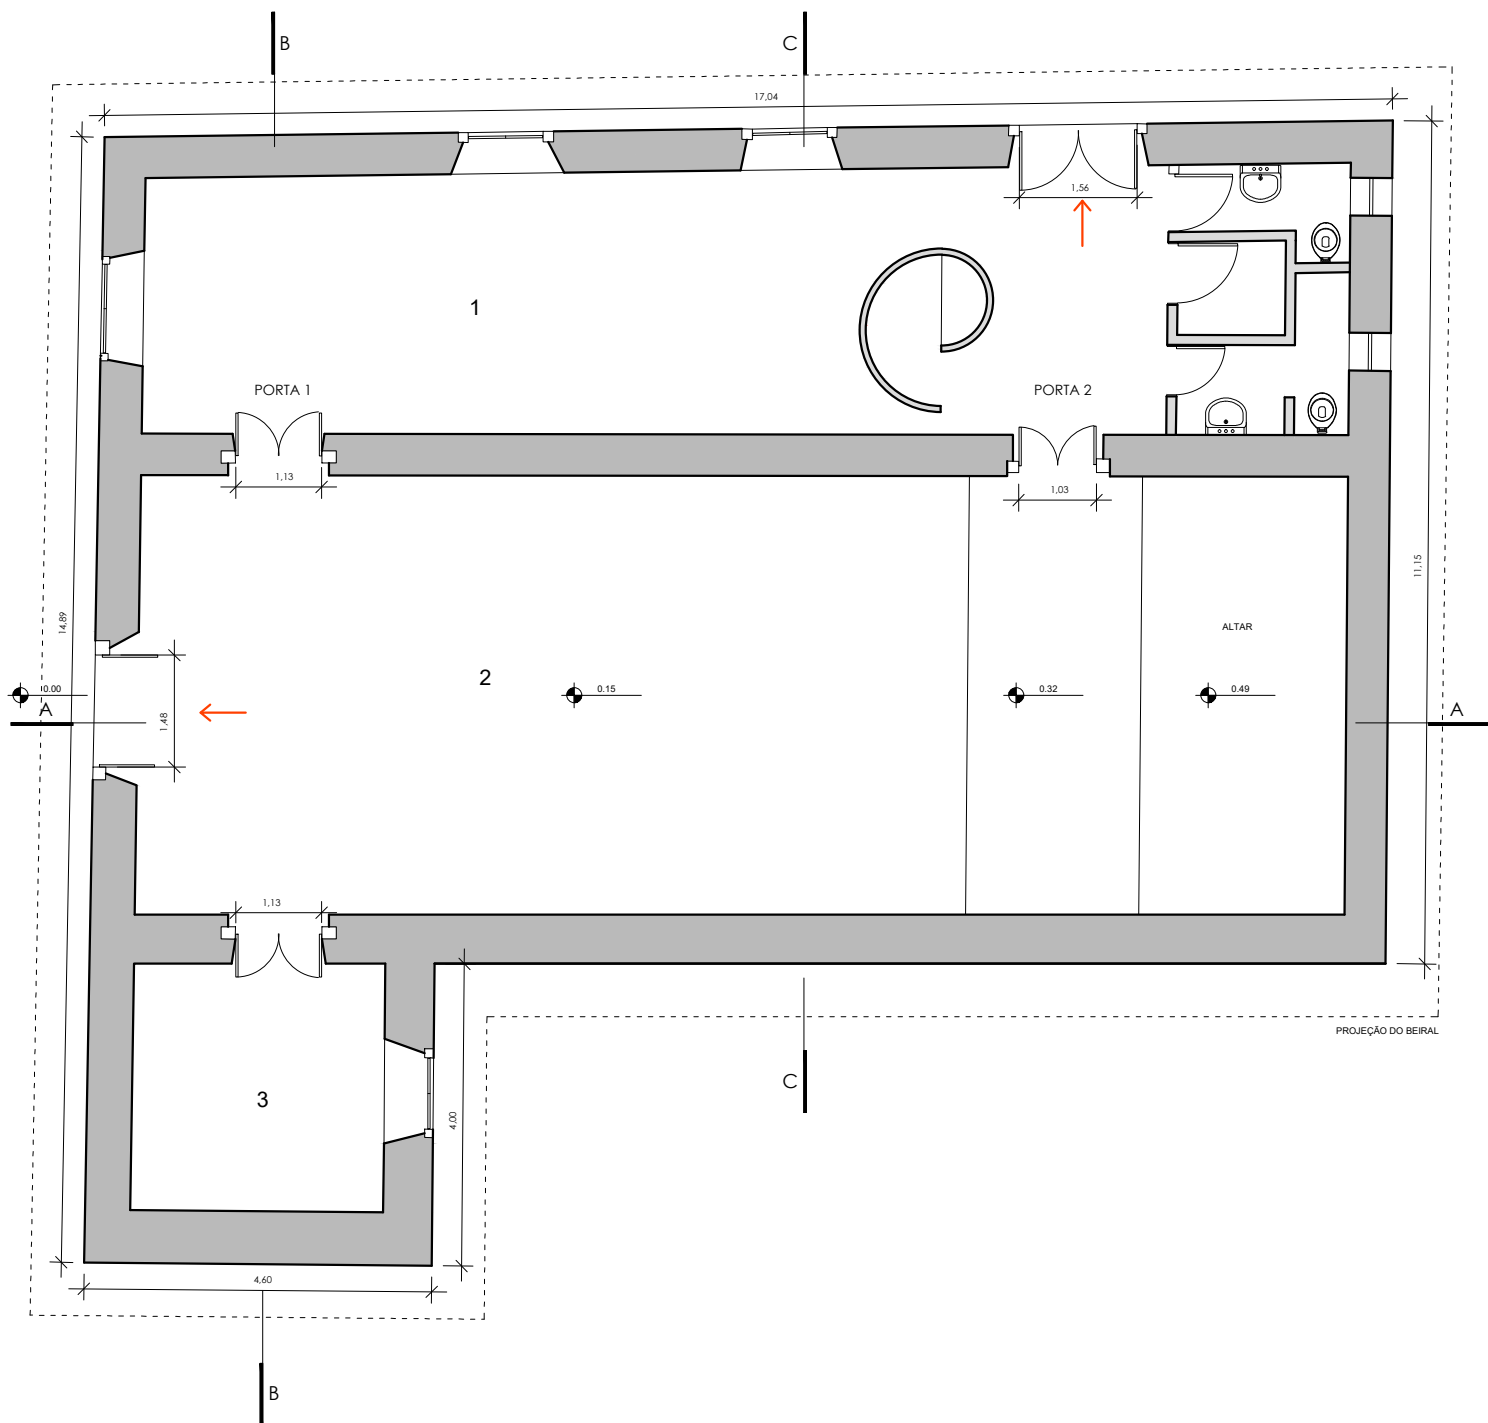

1 - SALA EXPOSITIVA 1 = 24,32 m²
 2 - SALA EXPOSITIVA 2 = 92,70 m²
 3 - SALA EXPOSITIVO 3 = 10,95 m²

↑ SAÍDA PARA ÁREA EXTERNA

ESCALA GRÁFICA

0 1,00 m 2,50 m 5,00 m

PLANTA TÉRREO
 ESCALA 1:100



Norte

FACILITY REPORT
 CAPELA DO MORUMBI

