


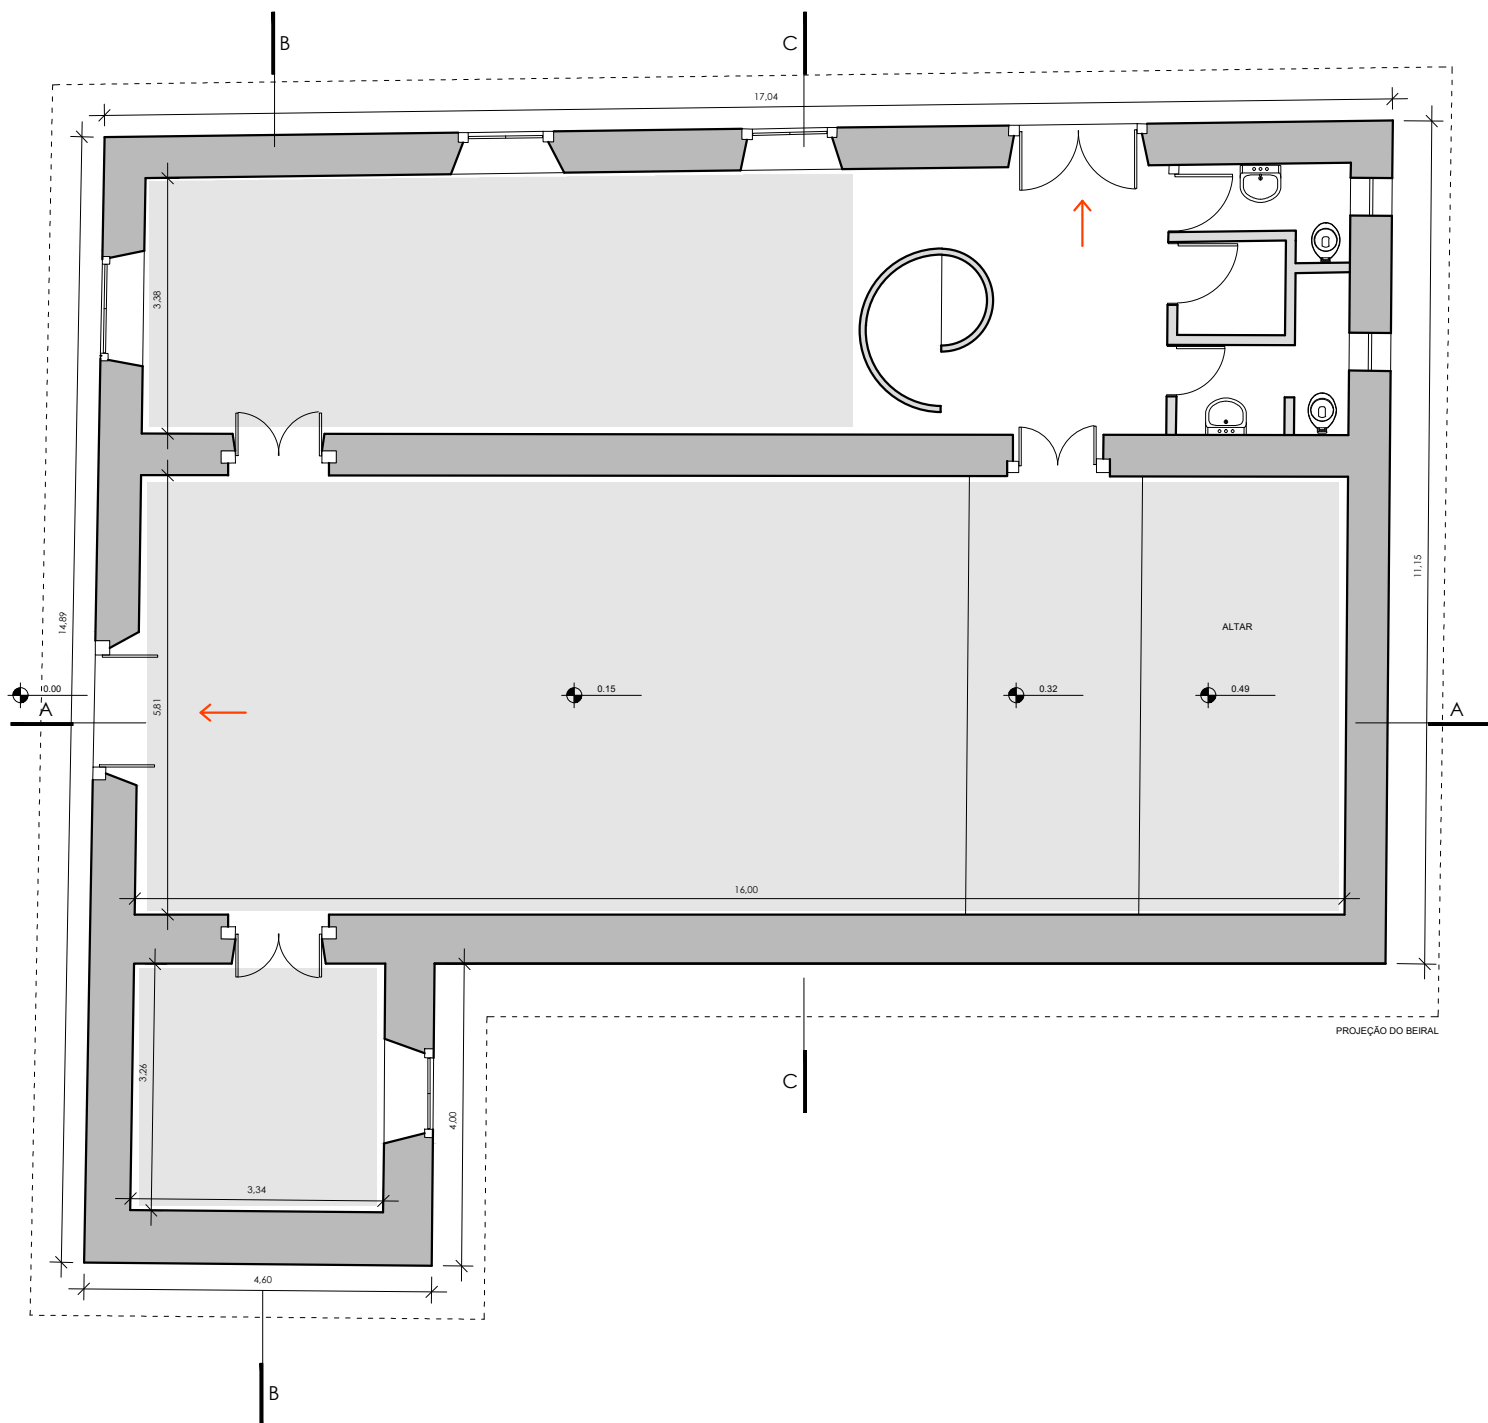

↑ SAÍDA PARA ÁREA EXTERNA

ÁREAS DE EXPOSITIVAS

ESCALA GRÁFICA

0 1,00 m 2,50 m 5,00 m



Norte

FACILITY REPORT
CAPELA DO MORUMBI



PLANTA TÉRREO
ESCALA 1:100