




ELEVAÇÃO LESTE

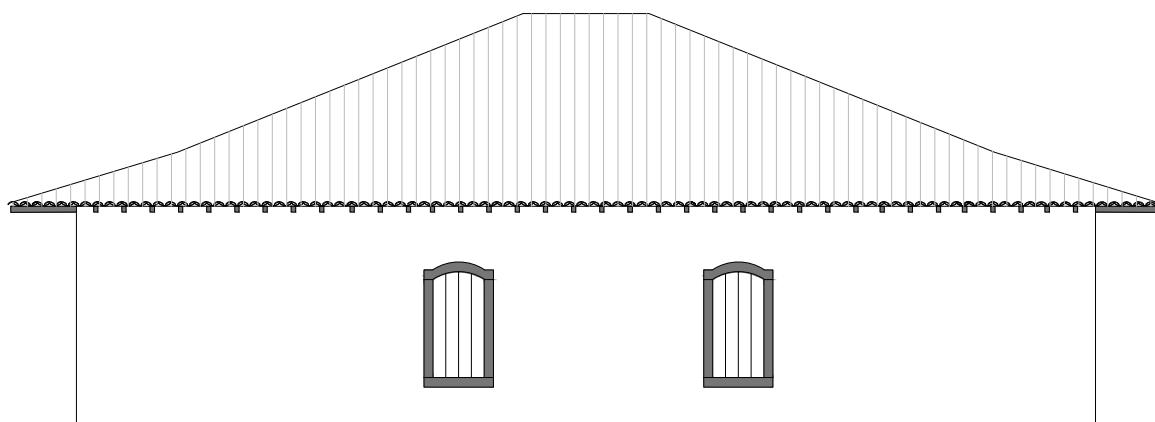

ELEVAÇÃO NORTE

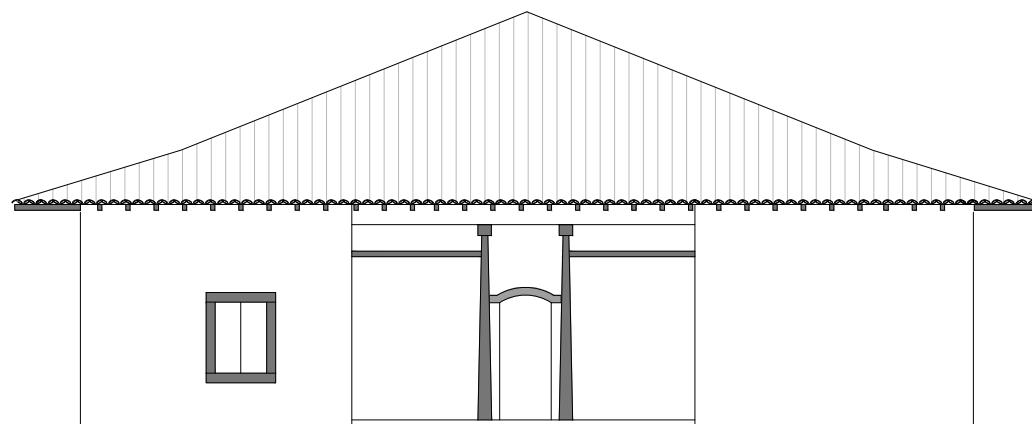

ELEVAÇÃO OESTE

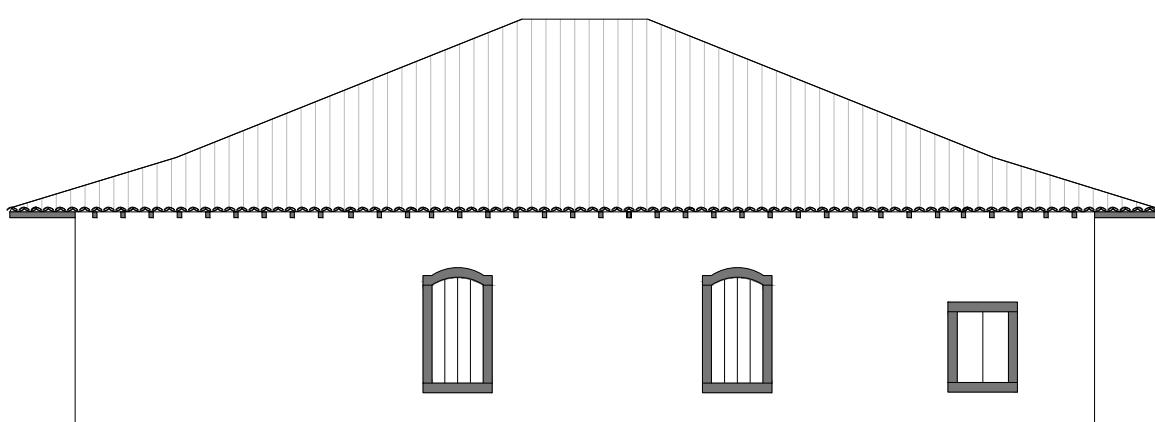

ELEVAÇÃO SUL

ESCALA GRÁFICA



ELEVACÕES
ESCALA 1:150

5,00 m

10,00 m

15,00 m

FACILITY REPORT

CASA DO BANDEIRANTE

mc
sp
museu
do
céu
do
solo
paulista