


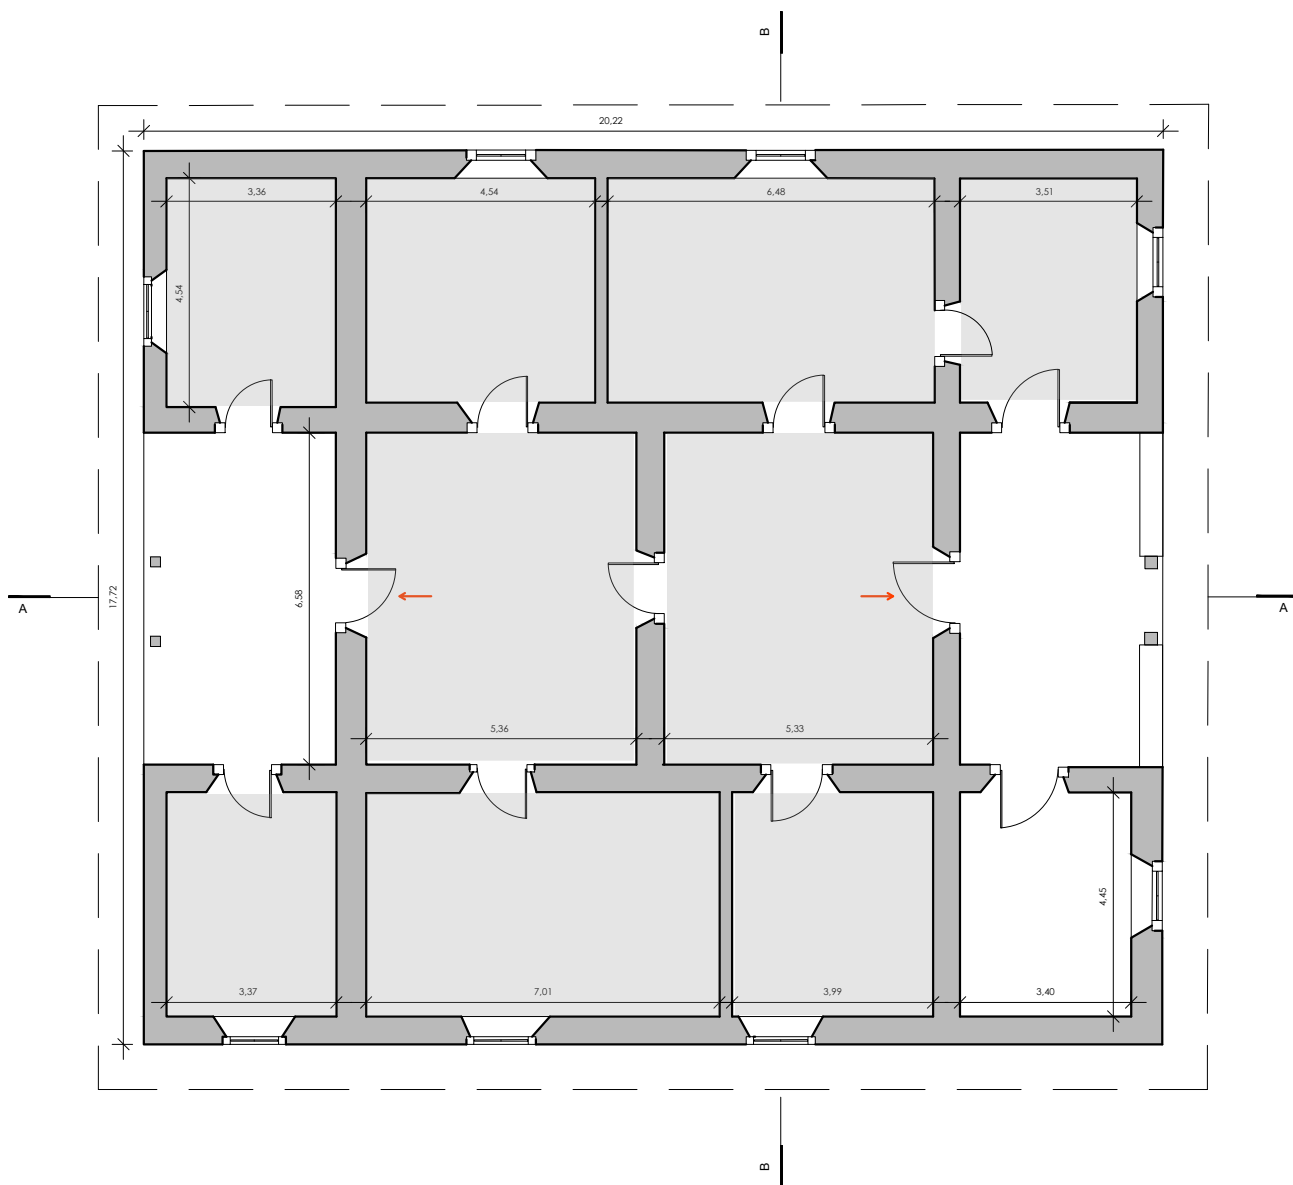

↑ ACESSO PARA ÁREAS EXTERNAS
 ÁREAS DE EXPOSITIVAS

ESCALA GRÁFICA

PLANTA TÉRREO 0
 ESCALA 1:150

5,00 m

10,00 m

15,00 m



FACILITY REPORT
 CASA DO BANDEIRANTE

mc
 museu
 do campo de
 alto paulista