


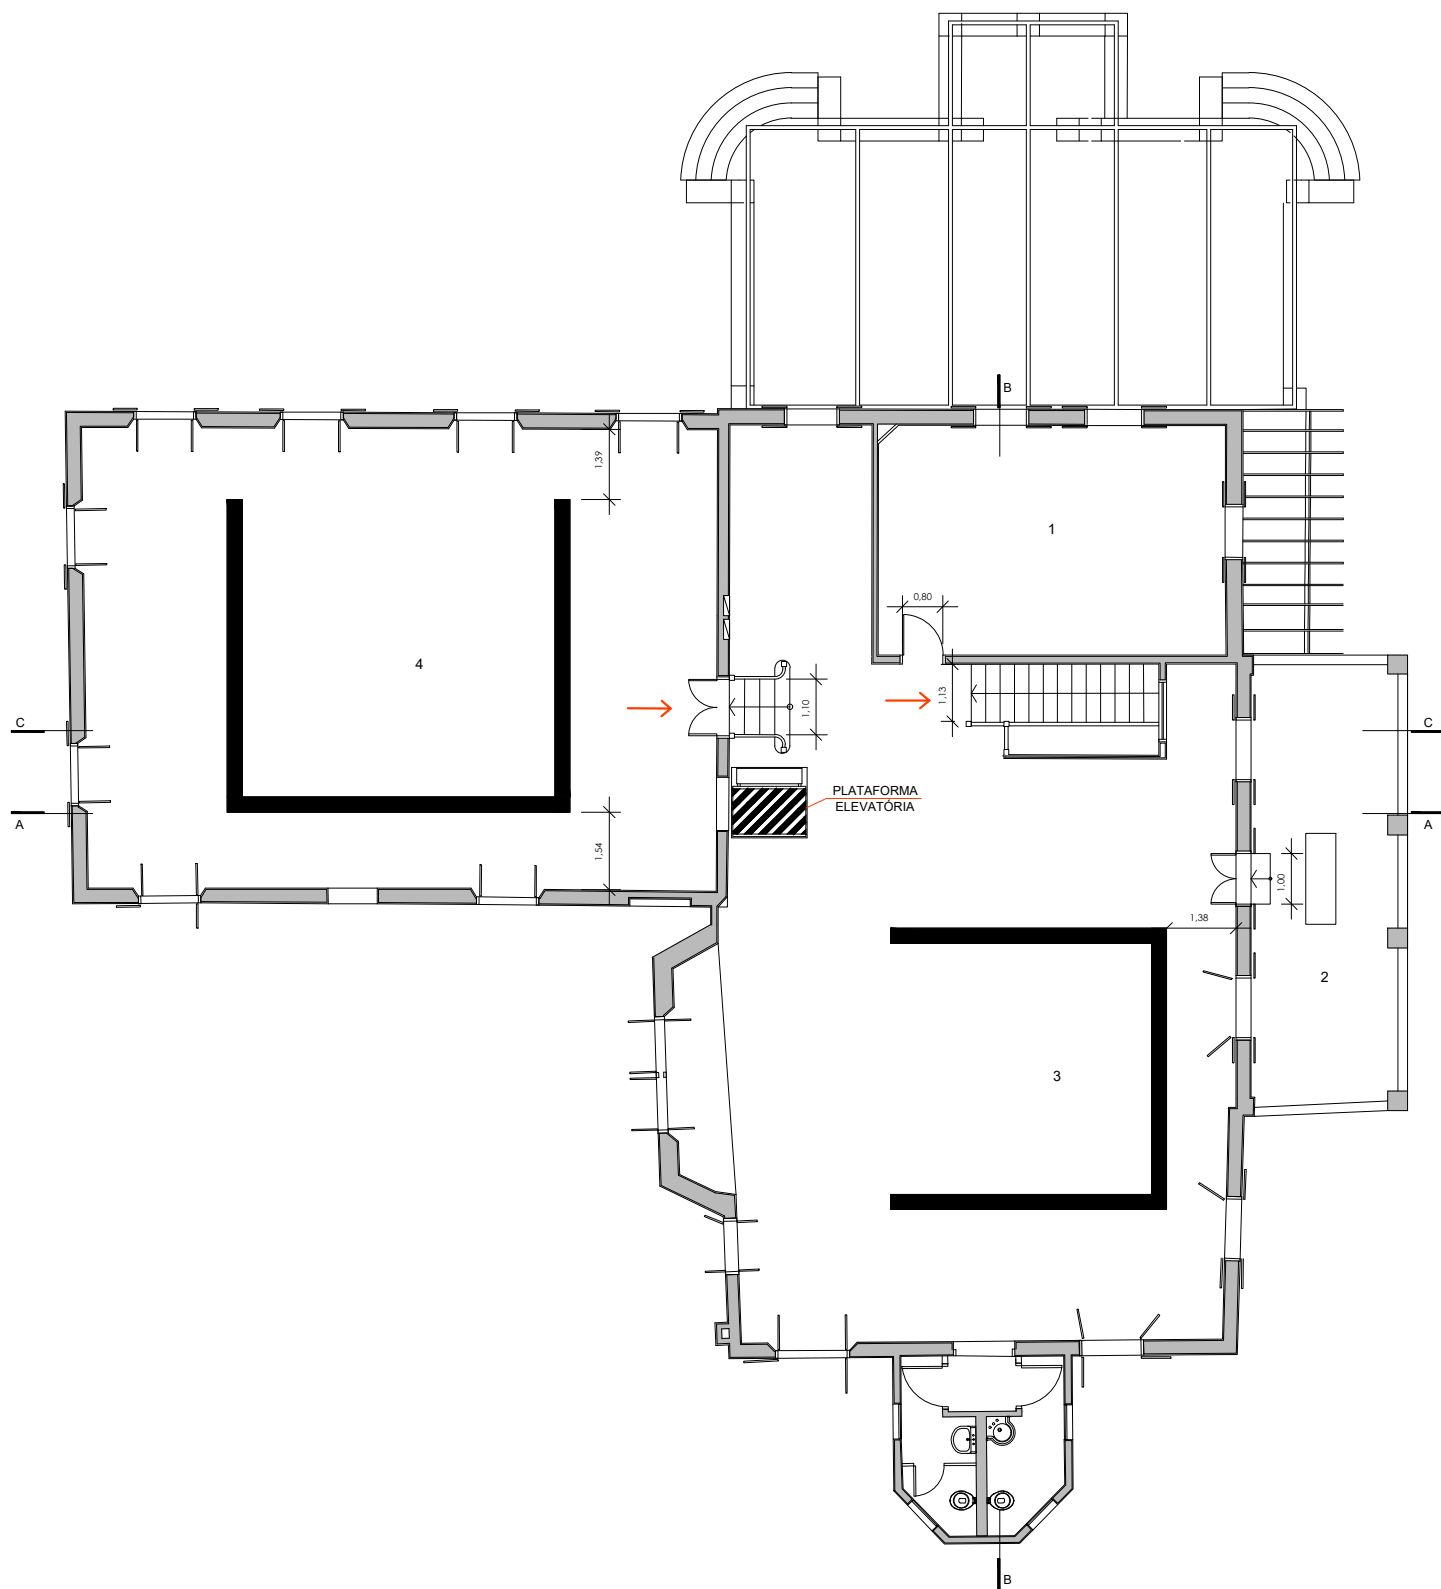

- 1 - ÁREA EXPOSITIVA = 30,26 m²
- 2 - SACADA
- 3 - ÁREA EXPOSITIVA = 139,73 m²
- 4 - ÁREA EXPOSITIVA = 112,85 m²

↑ ACESSO AS ÁREAS EXTERNAS
 ■ PAINÉIS DE EXPOSITIVOS

1º PAVIMENTO
 ESCALA 1:150

ESCALA GRÁFICA
 0 1,00m 2,00m 5,00m



FACILITY REPORT
 CHÁCARA LANE

