


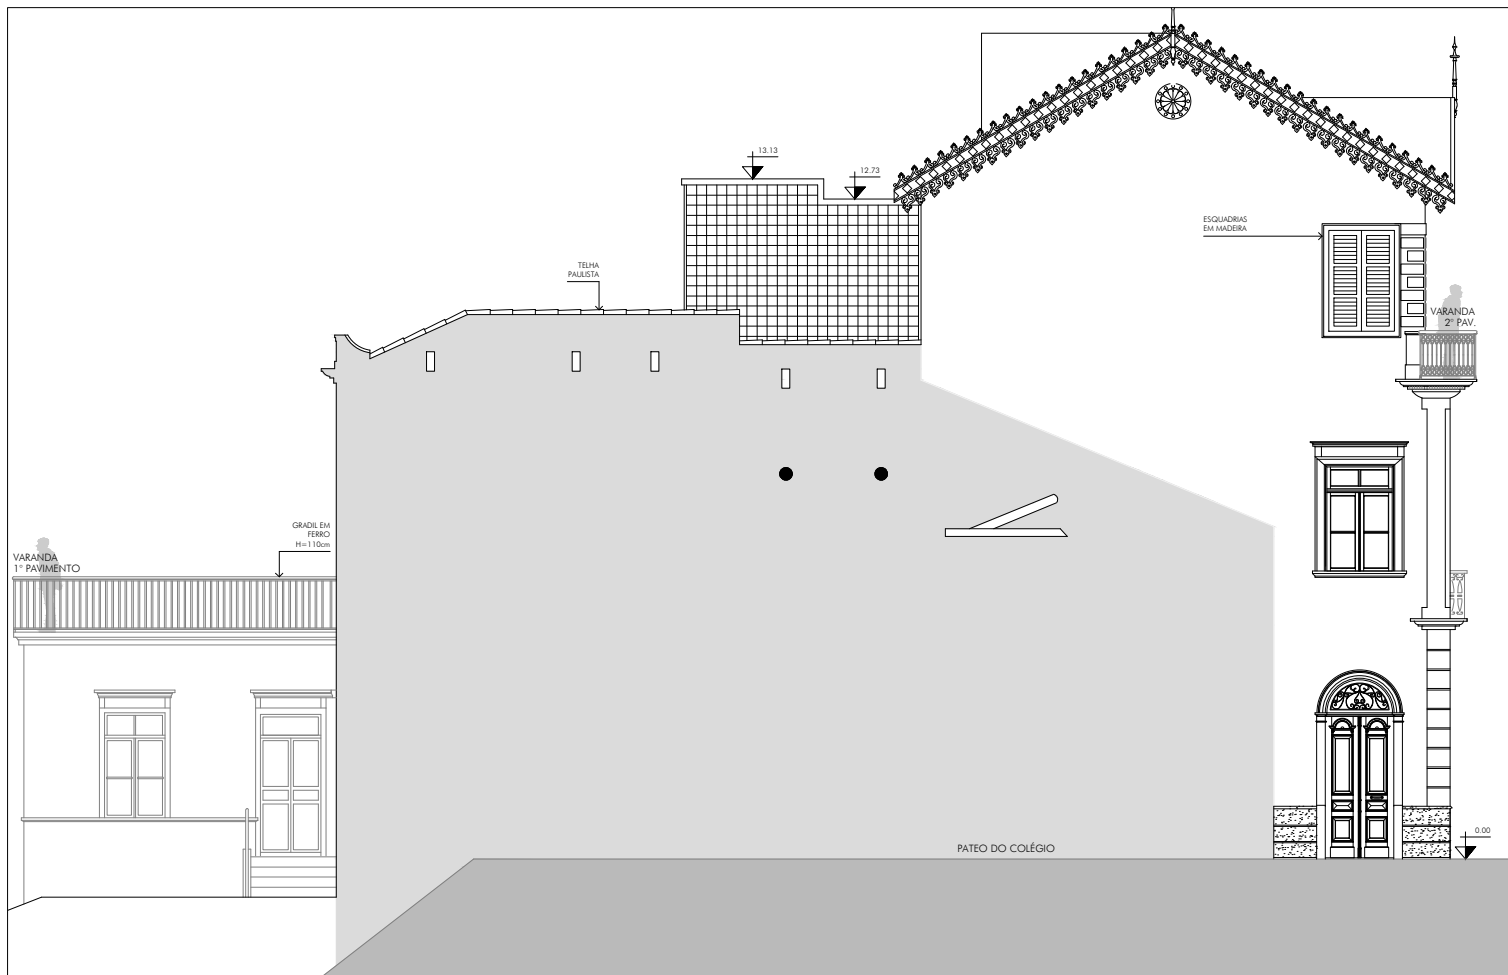

NORTE



SUL

ELEVAÇÕES
ESCALA 1:150

ESCALA GRÁFICA

0 1,00m 2,00 m 5,00 m

FACILITY REPORT
CASA DA IMAGEM

mc
MUSEU
DE CIÊNCIAS
DE SÃO PAULO