


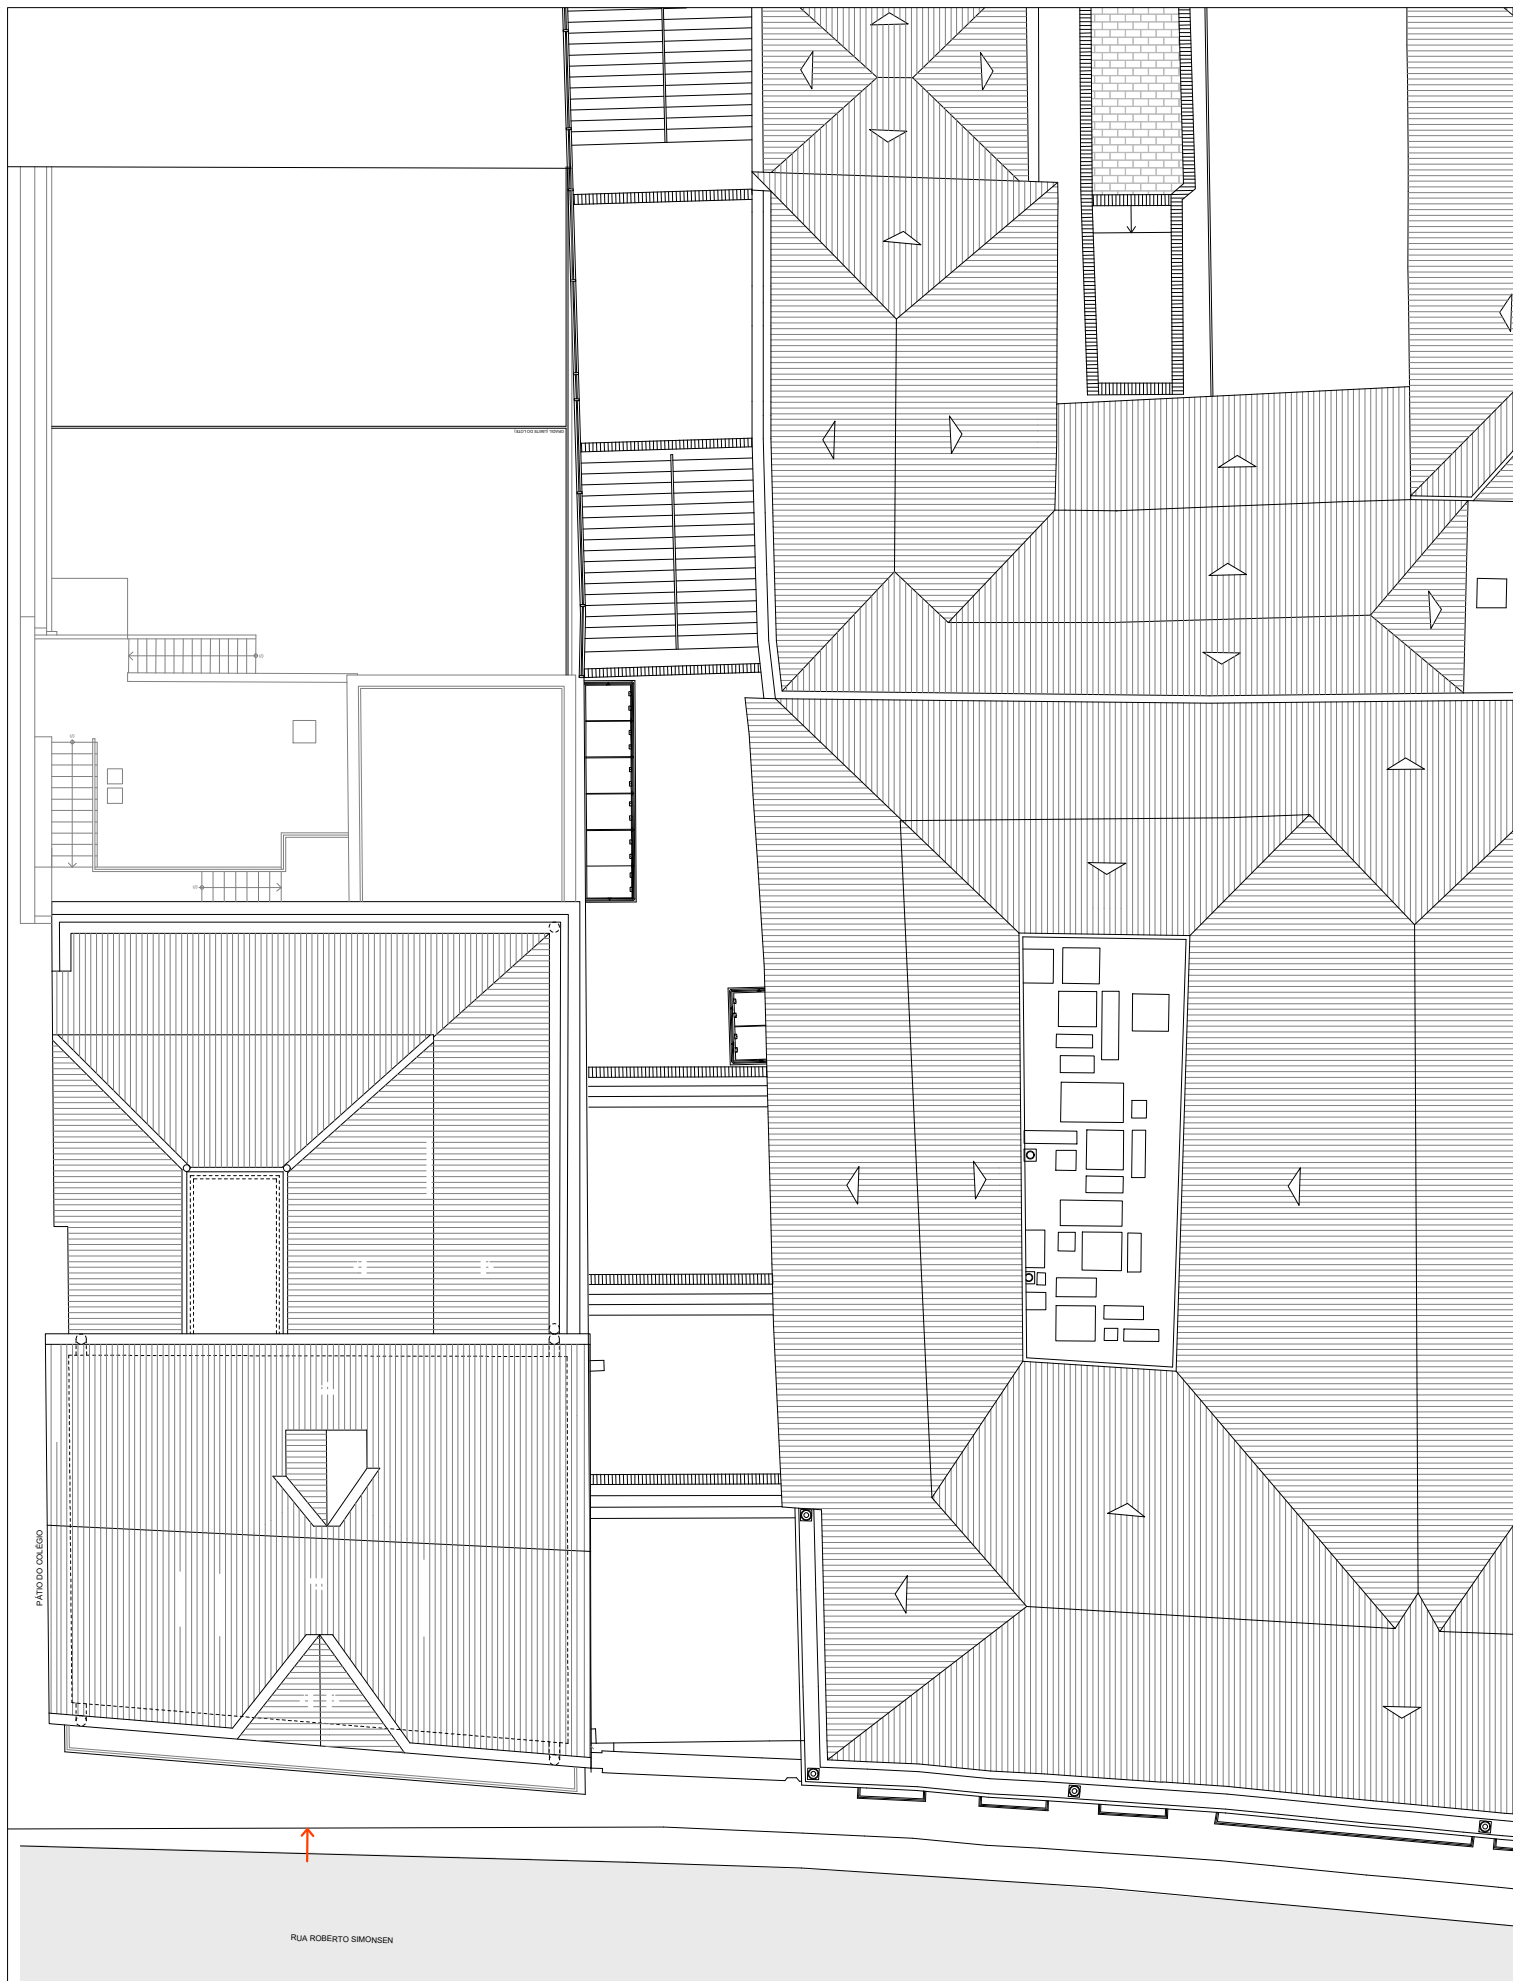

RUA ROBERTO SIMONSEN

↑ ACESSO À CASA

IMPLANTAÇÃO
ESCALA 1:200

ESCALA GRÁFICA

0

5,00 m

10,00 m

15,00 m



NORTE

FACILITY REPORT
CASA DA IMAGEM

