


PASSEIO
(PIEDRA PORTUGUESA)

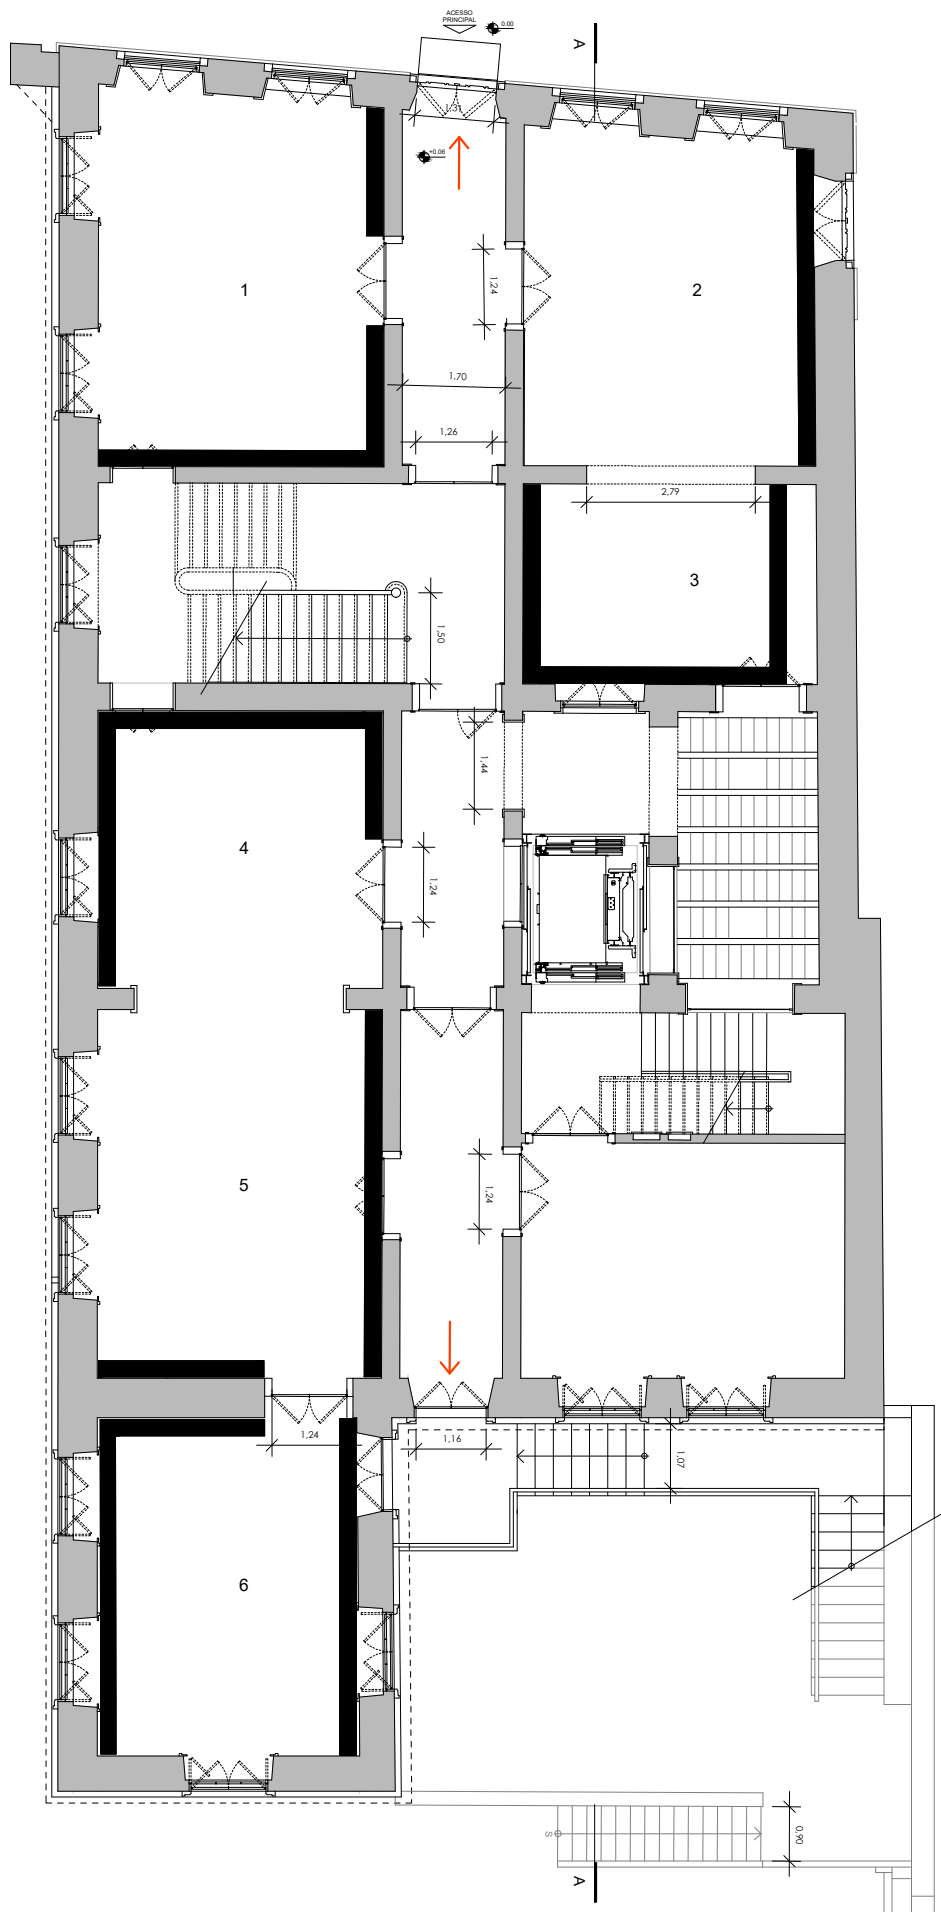

- 1 - ÁREA EXPOSITIVA = 25,96 m²
- 2 - ÁREA EXPOSITIVA = 23,16 m²
- 3 - ADMINISTRAÇÃO = 14,25 m²
- 4 - ÁREA EXPOSITIVA = 18,84 m²
- 5 - ÁREA EXPOSITIVA = 24,90 m²
- 6 - ÁREA EXPOSITIVA = 21,72 m²

↑ ACESSO ÀS ÁREAS EXTERNAS
■ PAINÉIS DE EXPOSITIVOS

ESCALA GRÁFICA

0 1,00m 2,00 m 5,00 m

PAVIMENTO TÉRREO
ESCALA 1:125



FACILITY REPORT
CASA DA IMAGEM

