


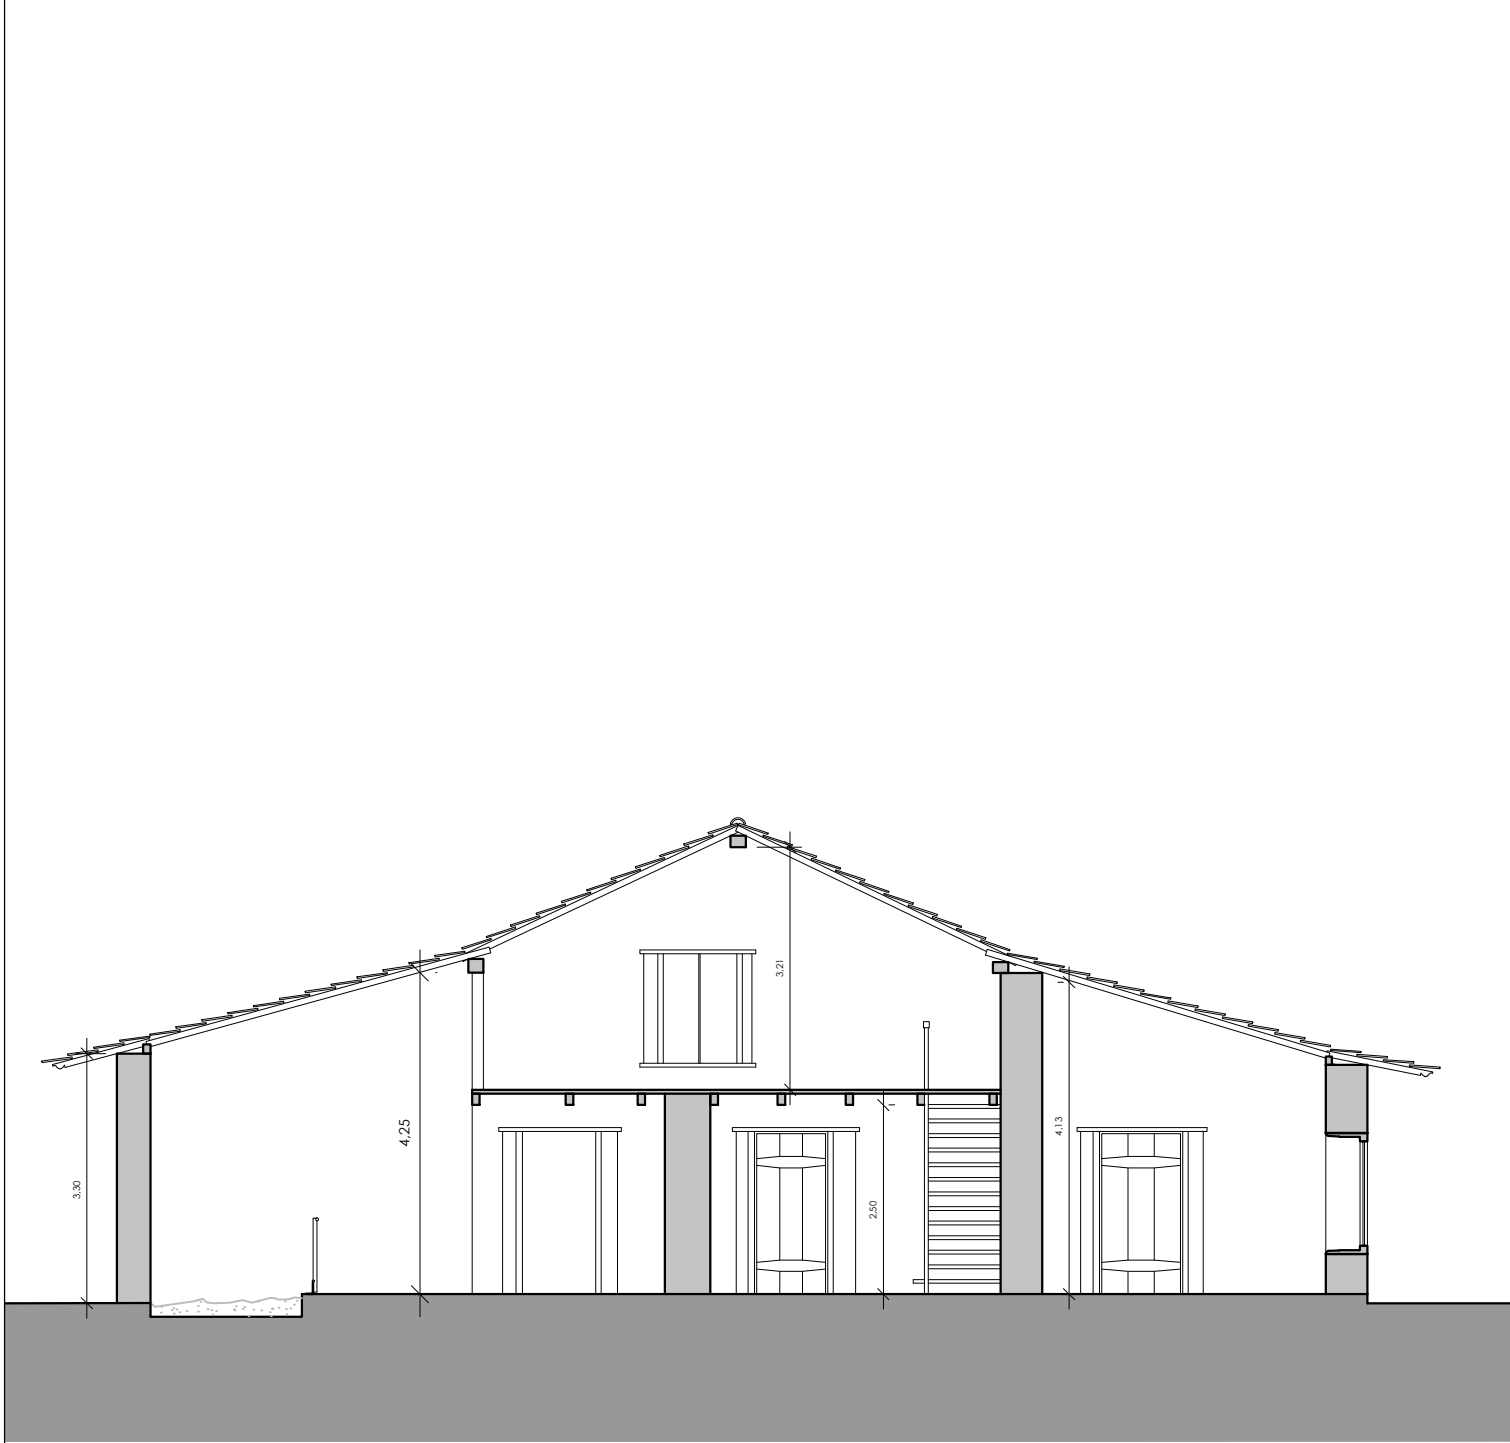

CORTE

ESCALA 1:100



Norte

FACILITY REPORT
CASA DO TATUAPÉ

