




NORTE

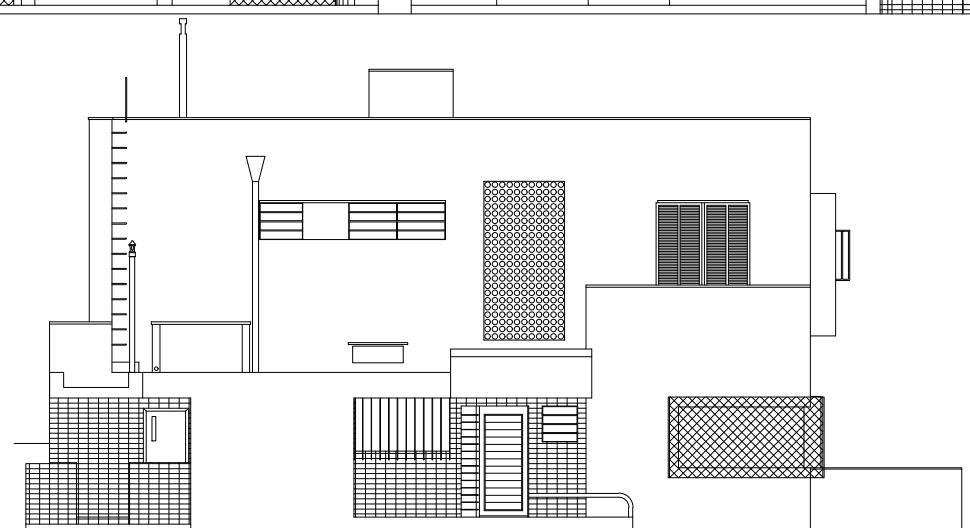

OESTE

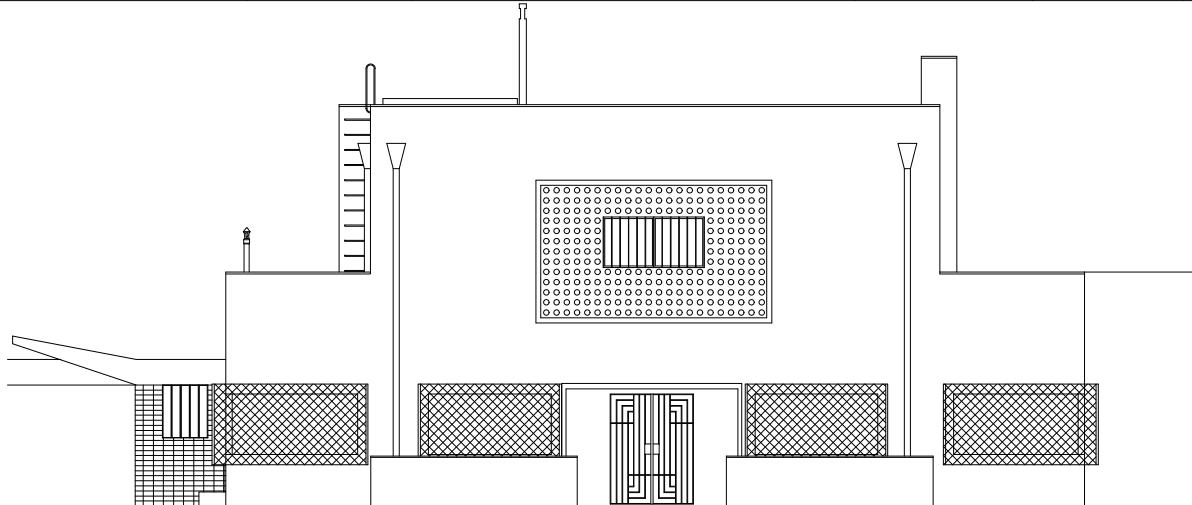

SUL

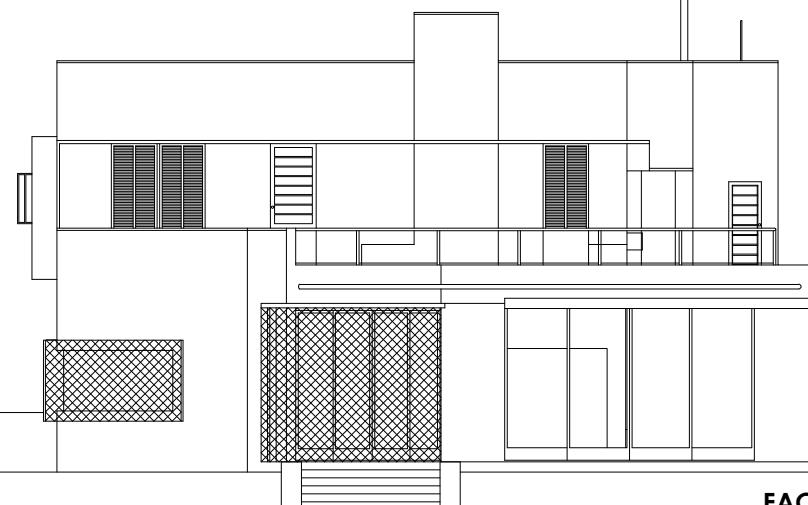

LESTE

ESCALA GRÁFICA

ELEVACÕES
ESCALA 1:150

0 2,50m 5,00 m

12,50 m

FACILITY REPORT
CASA MODERNISTA

mc
museu
do cinema de
sao paulo