




↑ ACESSO PARA ÁREAS EXTERNAS
 ÁREAS DE EXPOSITIVAS

ESCALA GRÁFICA

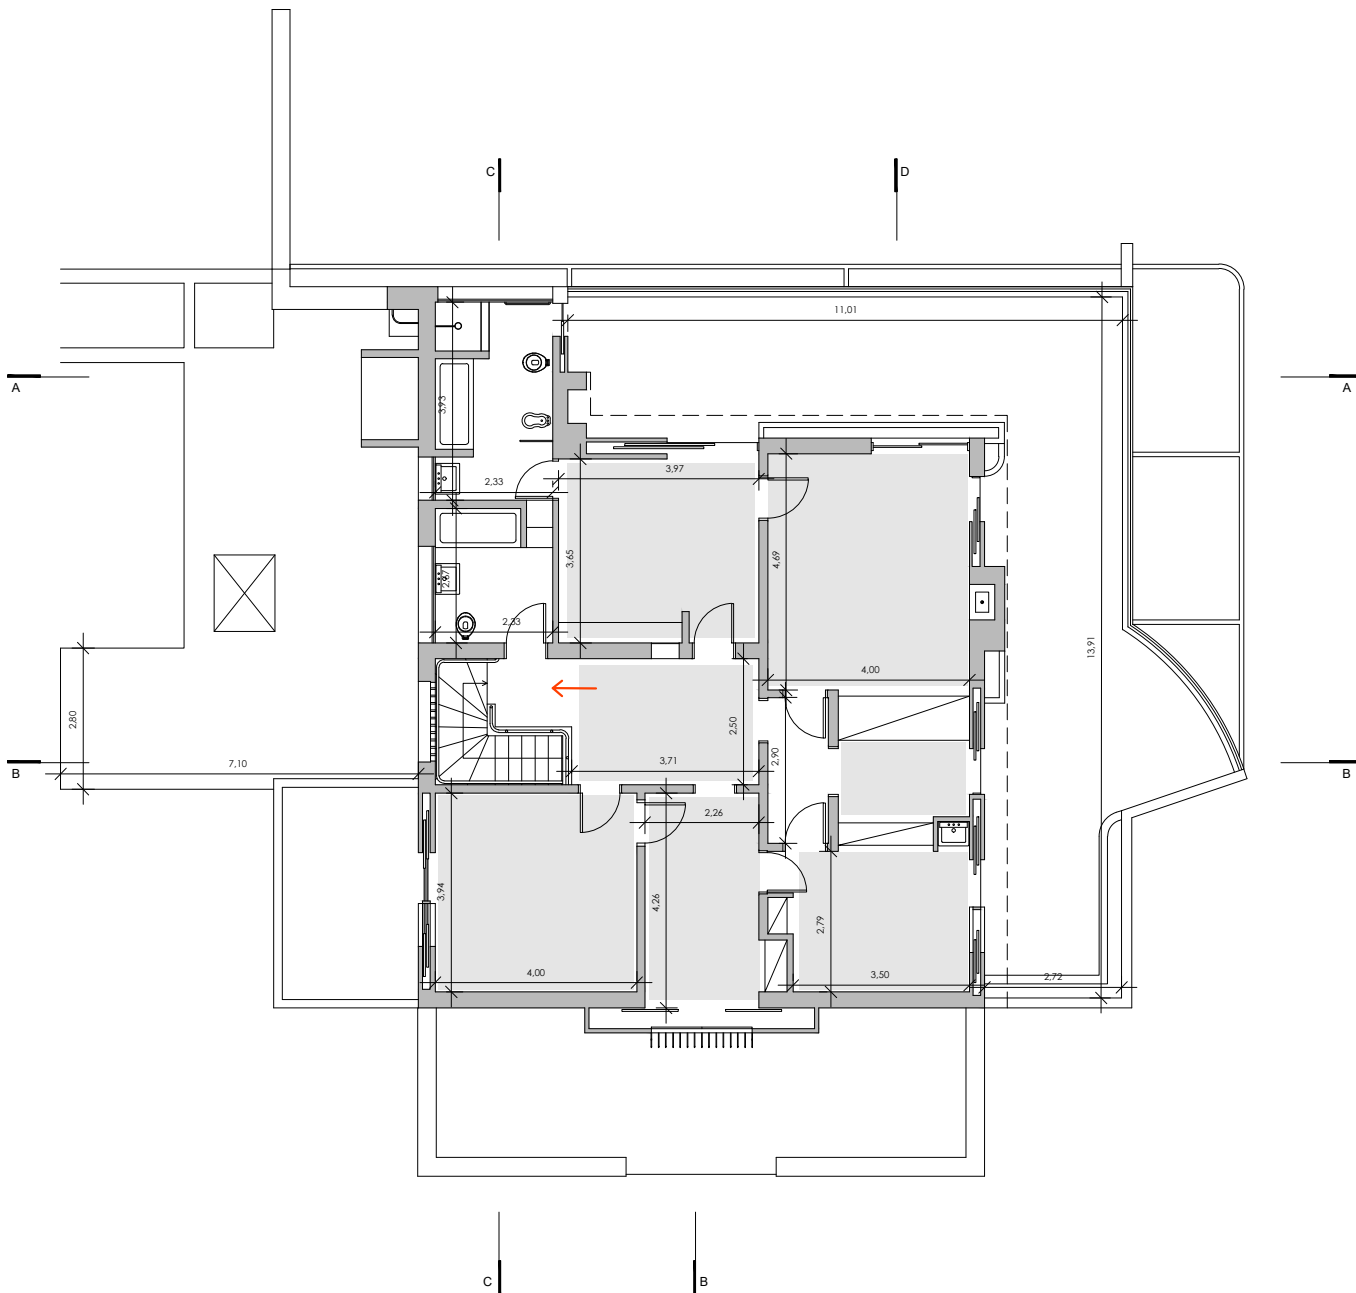

1º PAVIMENTO
 ESCALA 1:150



NORTE

FACILITY REPORT
 CASA MODERNISTA

