


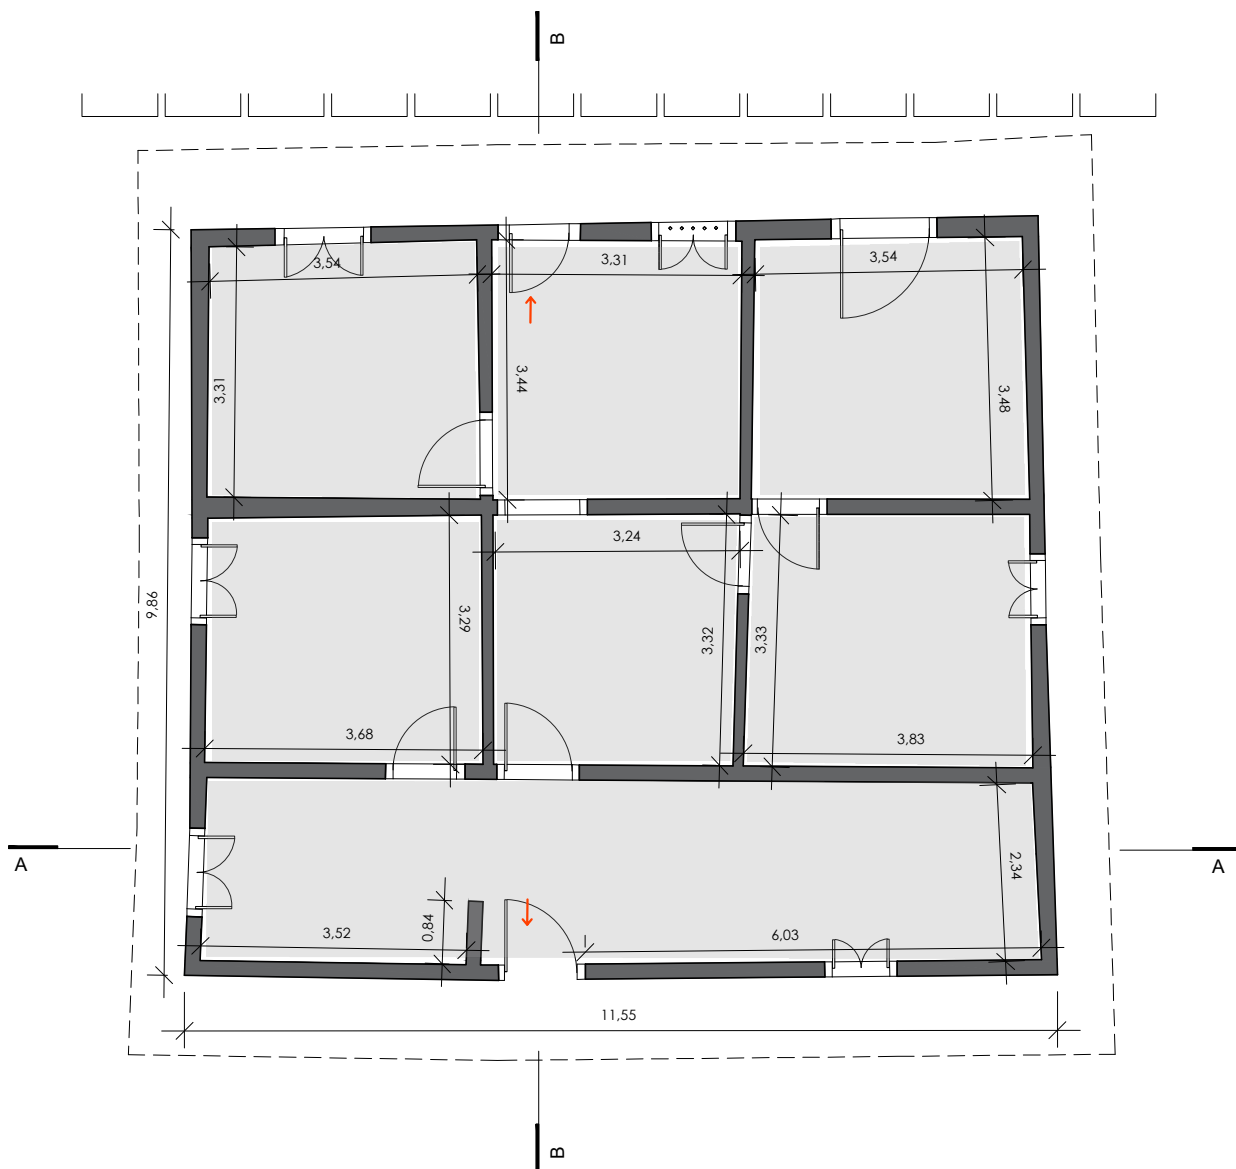

↑ ACESSO PARA ÁREAS EXTERNAS
 ■ ÁREAS EXPOSITIVAS

PAVIMENTO TÉRREO
 ESCALA 1:200

ESCALA GRÁFICA

0 1,00 m 2,00 m 3,00 m



FACILITY REPORT
 CASA DO GRITO

mr
sp museu da cidade de são paulo