


A

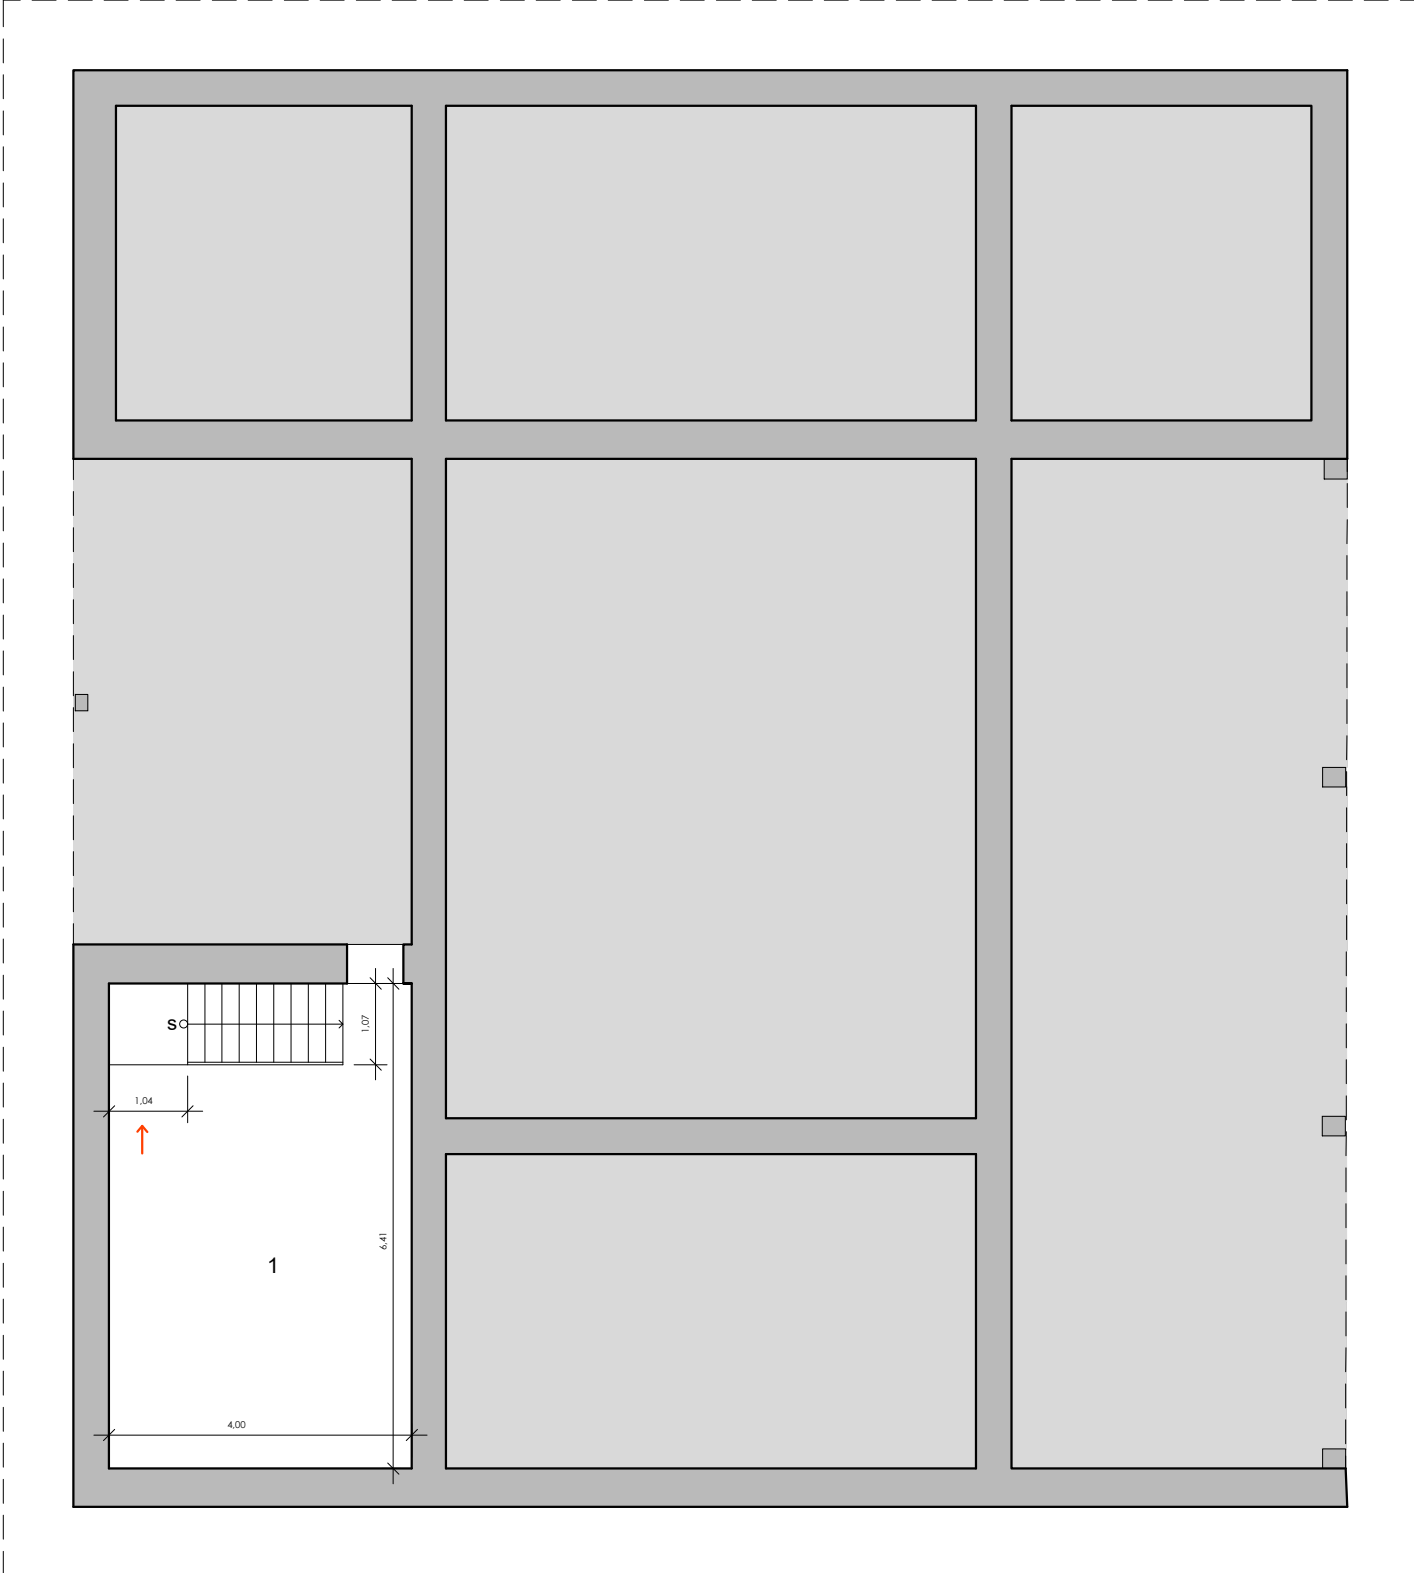


PROJ. TELHADO

1 - GIRAU = 25,68 M²

A

↑ ACESSO PARA ÁREAS EXTERNAS
■ ÁREAS DO PAVIMENTO INFERIOR

PAVIMENTO SUPERIOR
ESCALA 1:100

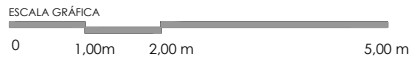

FACILITY REPORT
CASA DO SERTANISTA

