



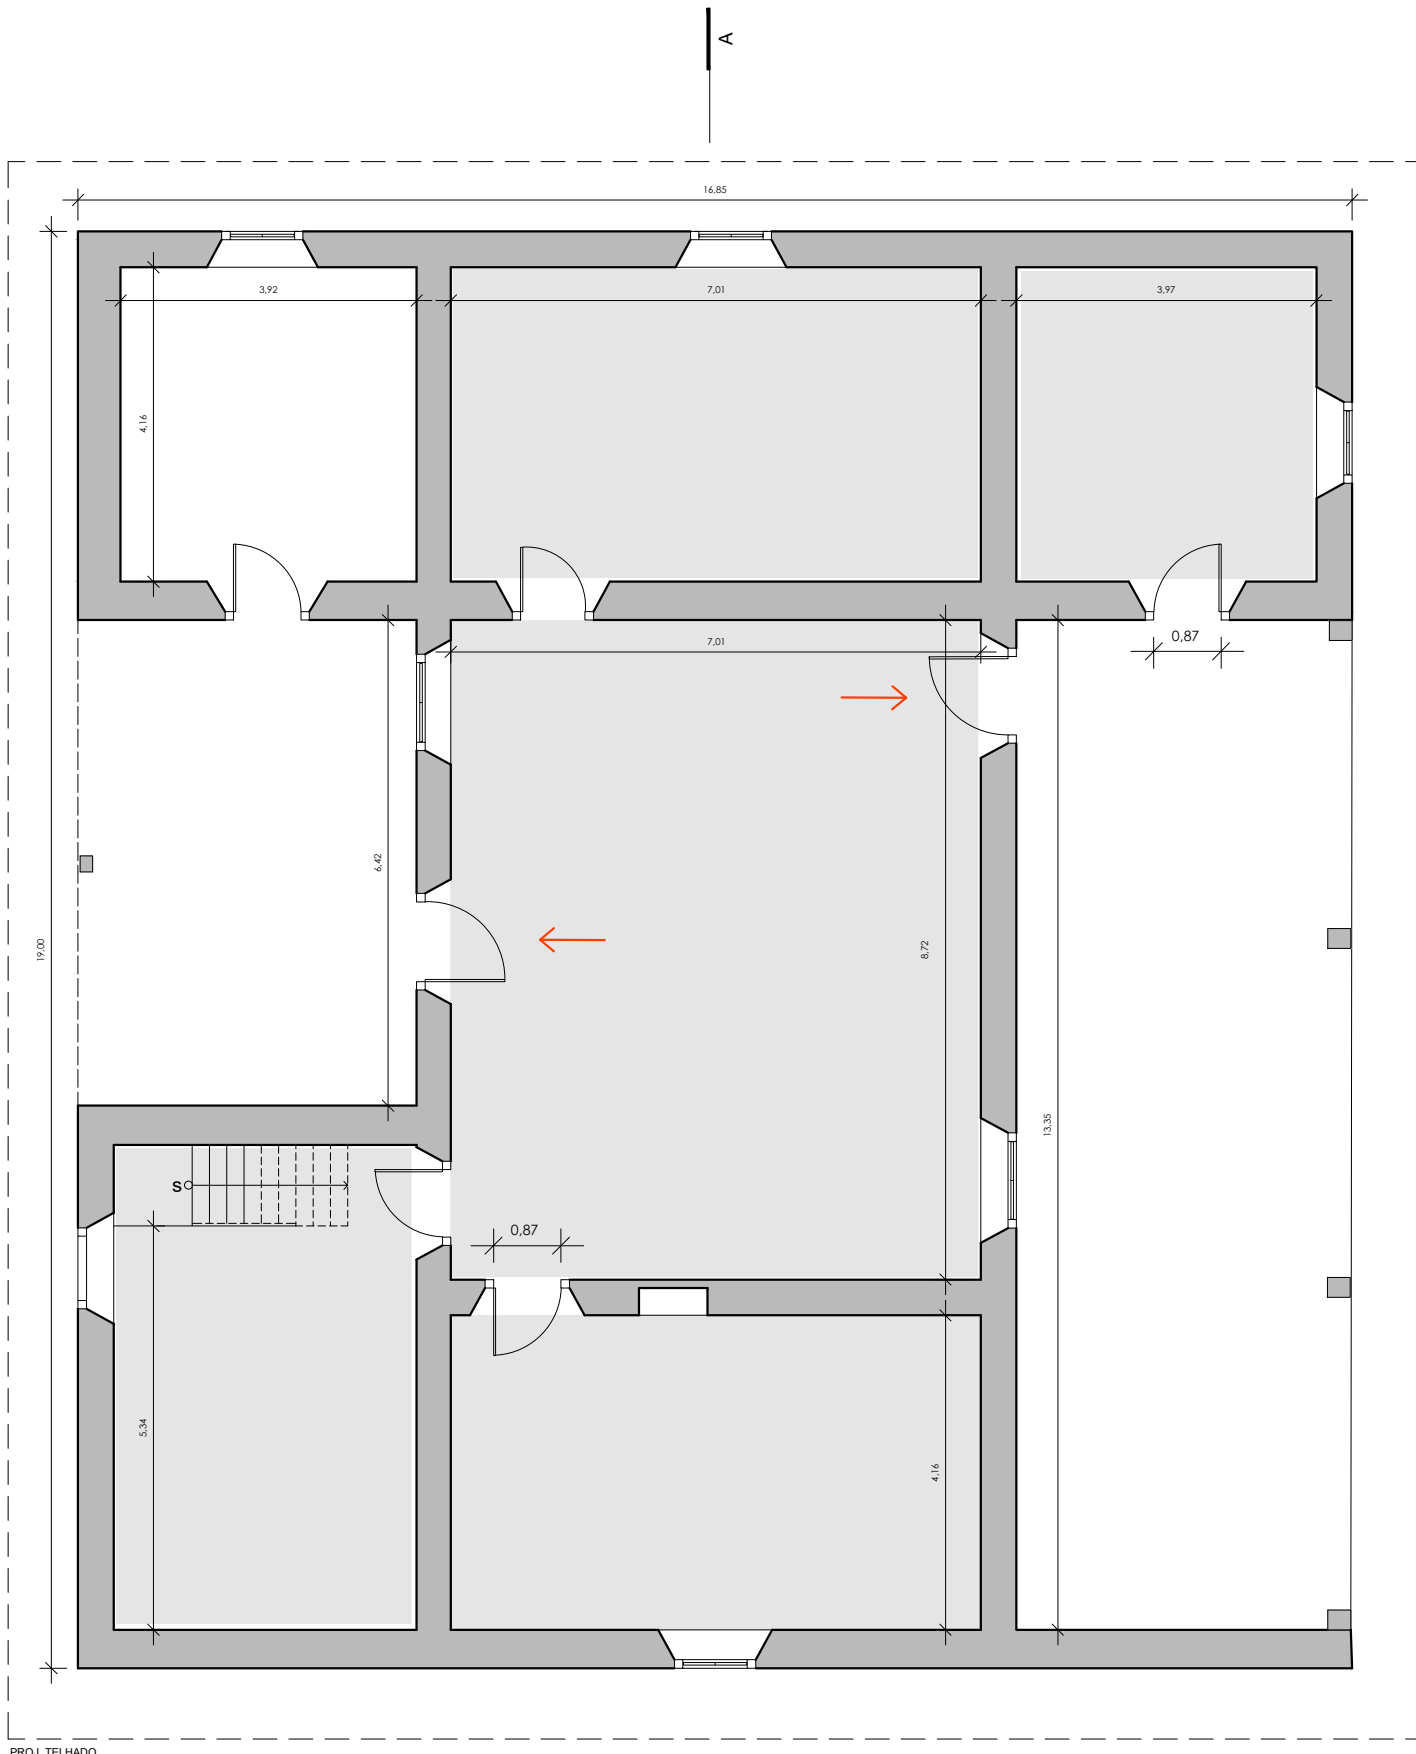

PROJ. TELHADO

↑ ACESSO PARA ÁREAS EXTERNAS
 ÁREAS DE EXPOSITIVAS

PAVIMENTO TÉRREO
 ESCALA 1:100

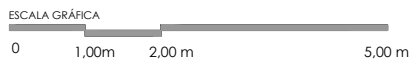

Norte

FACILITY REPORT
 CASA DO SERTANISTA

