



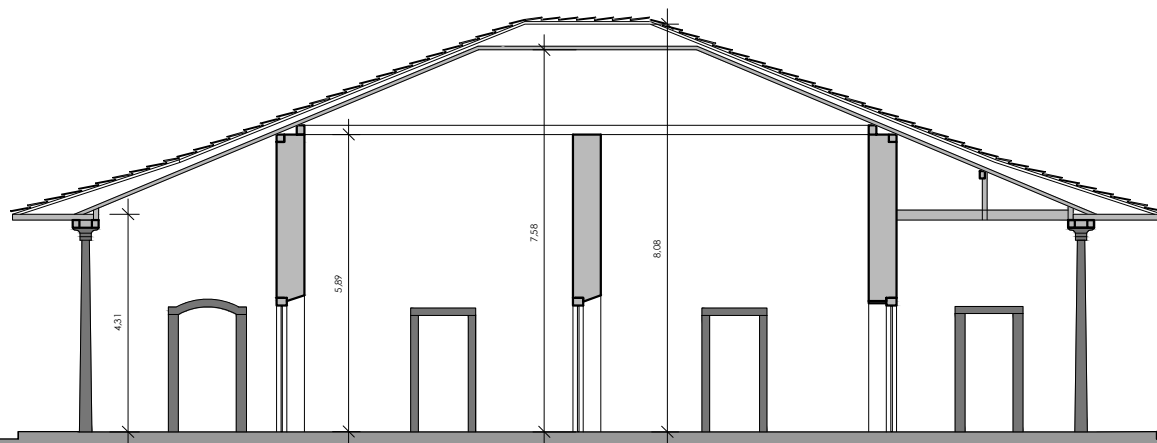

CORTE AA

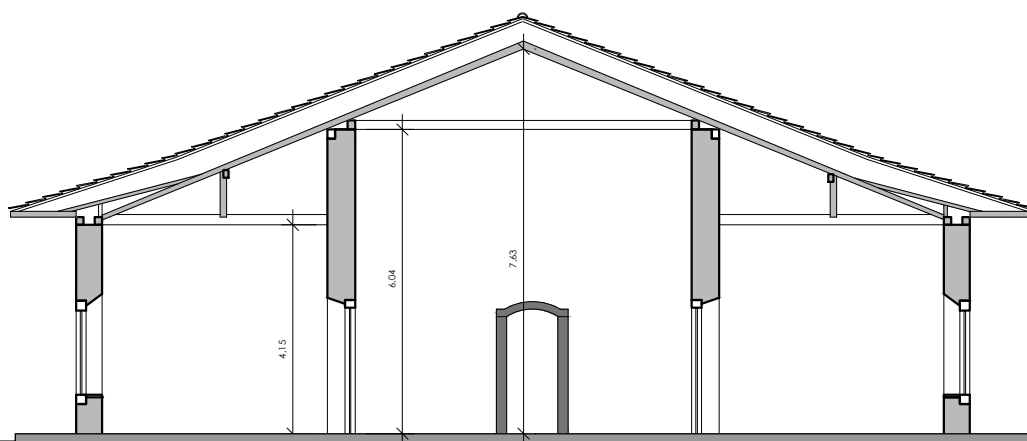

CORTE BB

ESCALA GRÁFICA

0 5,00 m 10,00 m 15,00 m

CORTES  
ESCALA 1:150

FACILITY REPORT  
CASA DO BANDEIRANTE

