


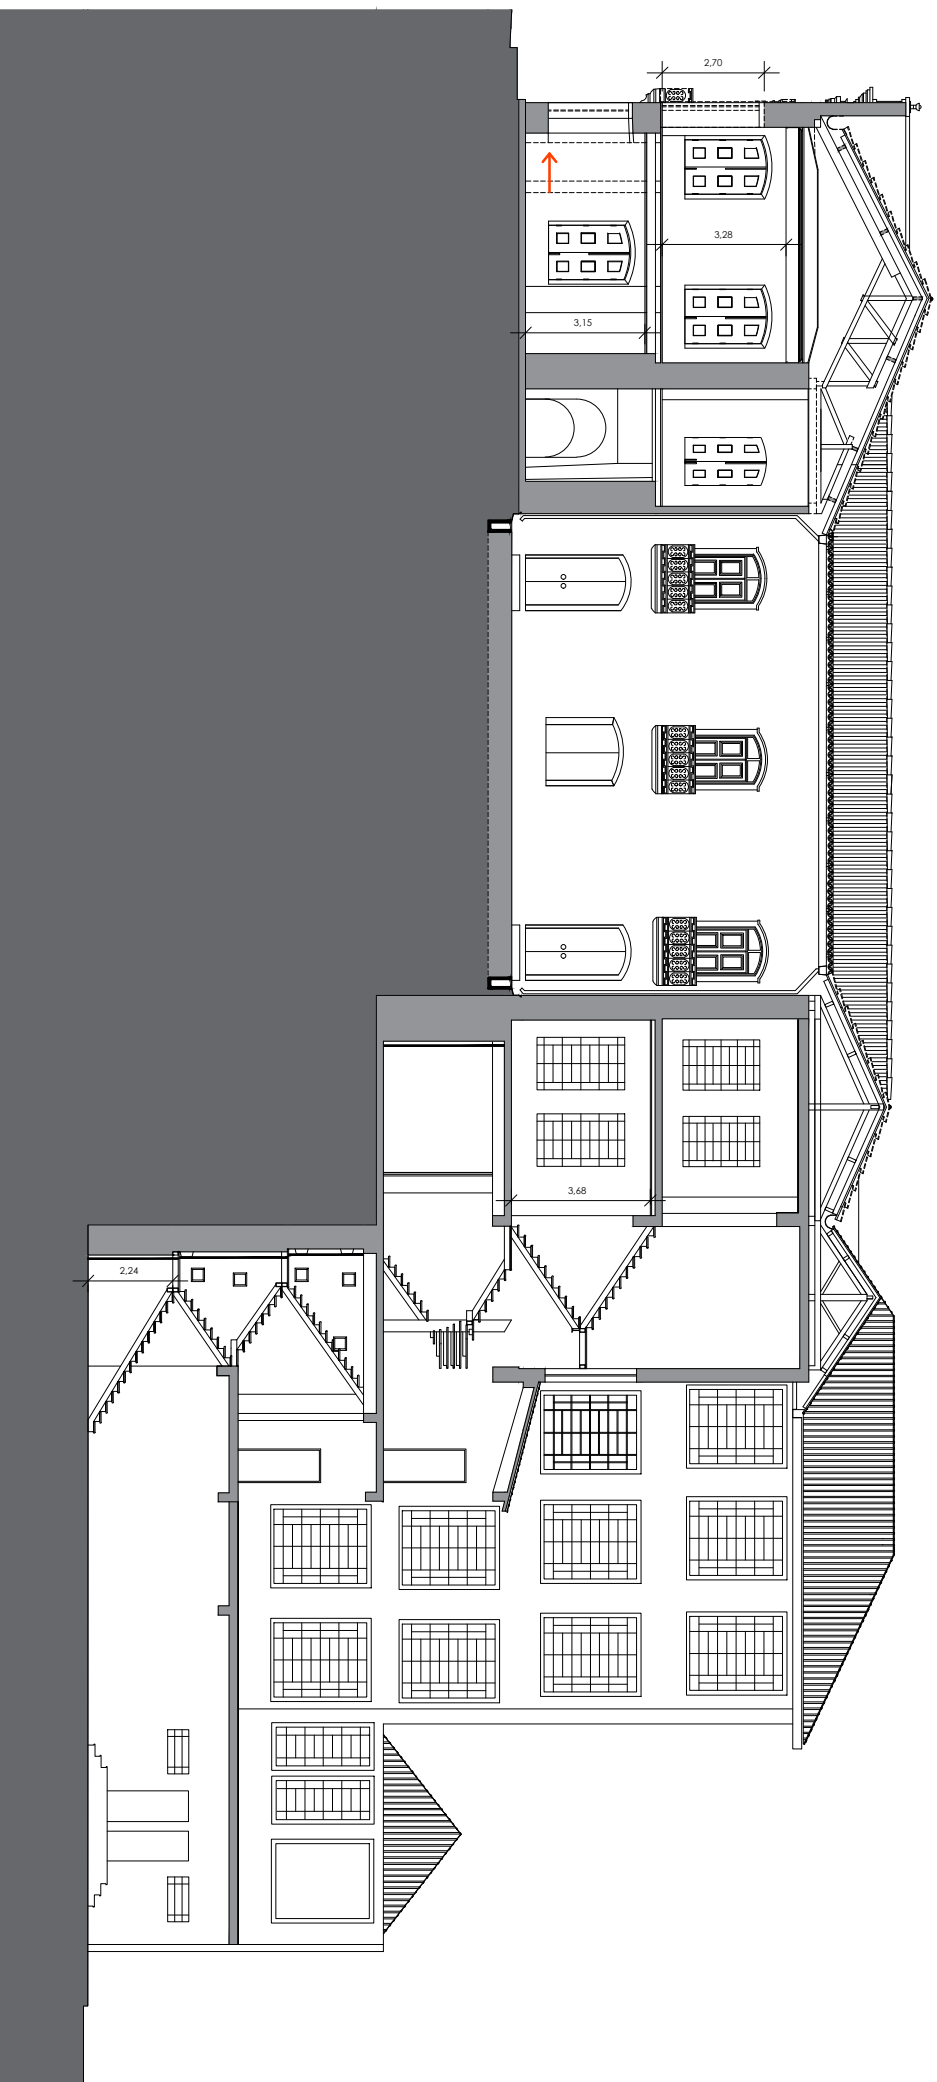

CORTE
ESCALA 1:200

